



RZUT PIĘTRA TRZECIEGO - 1:100

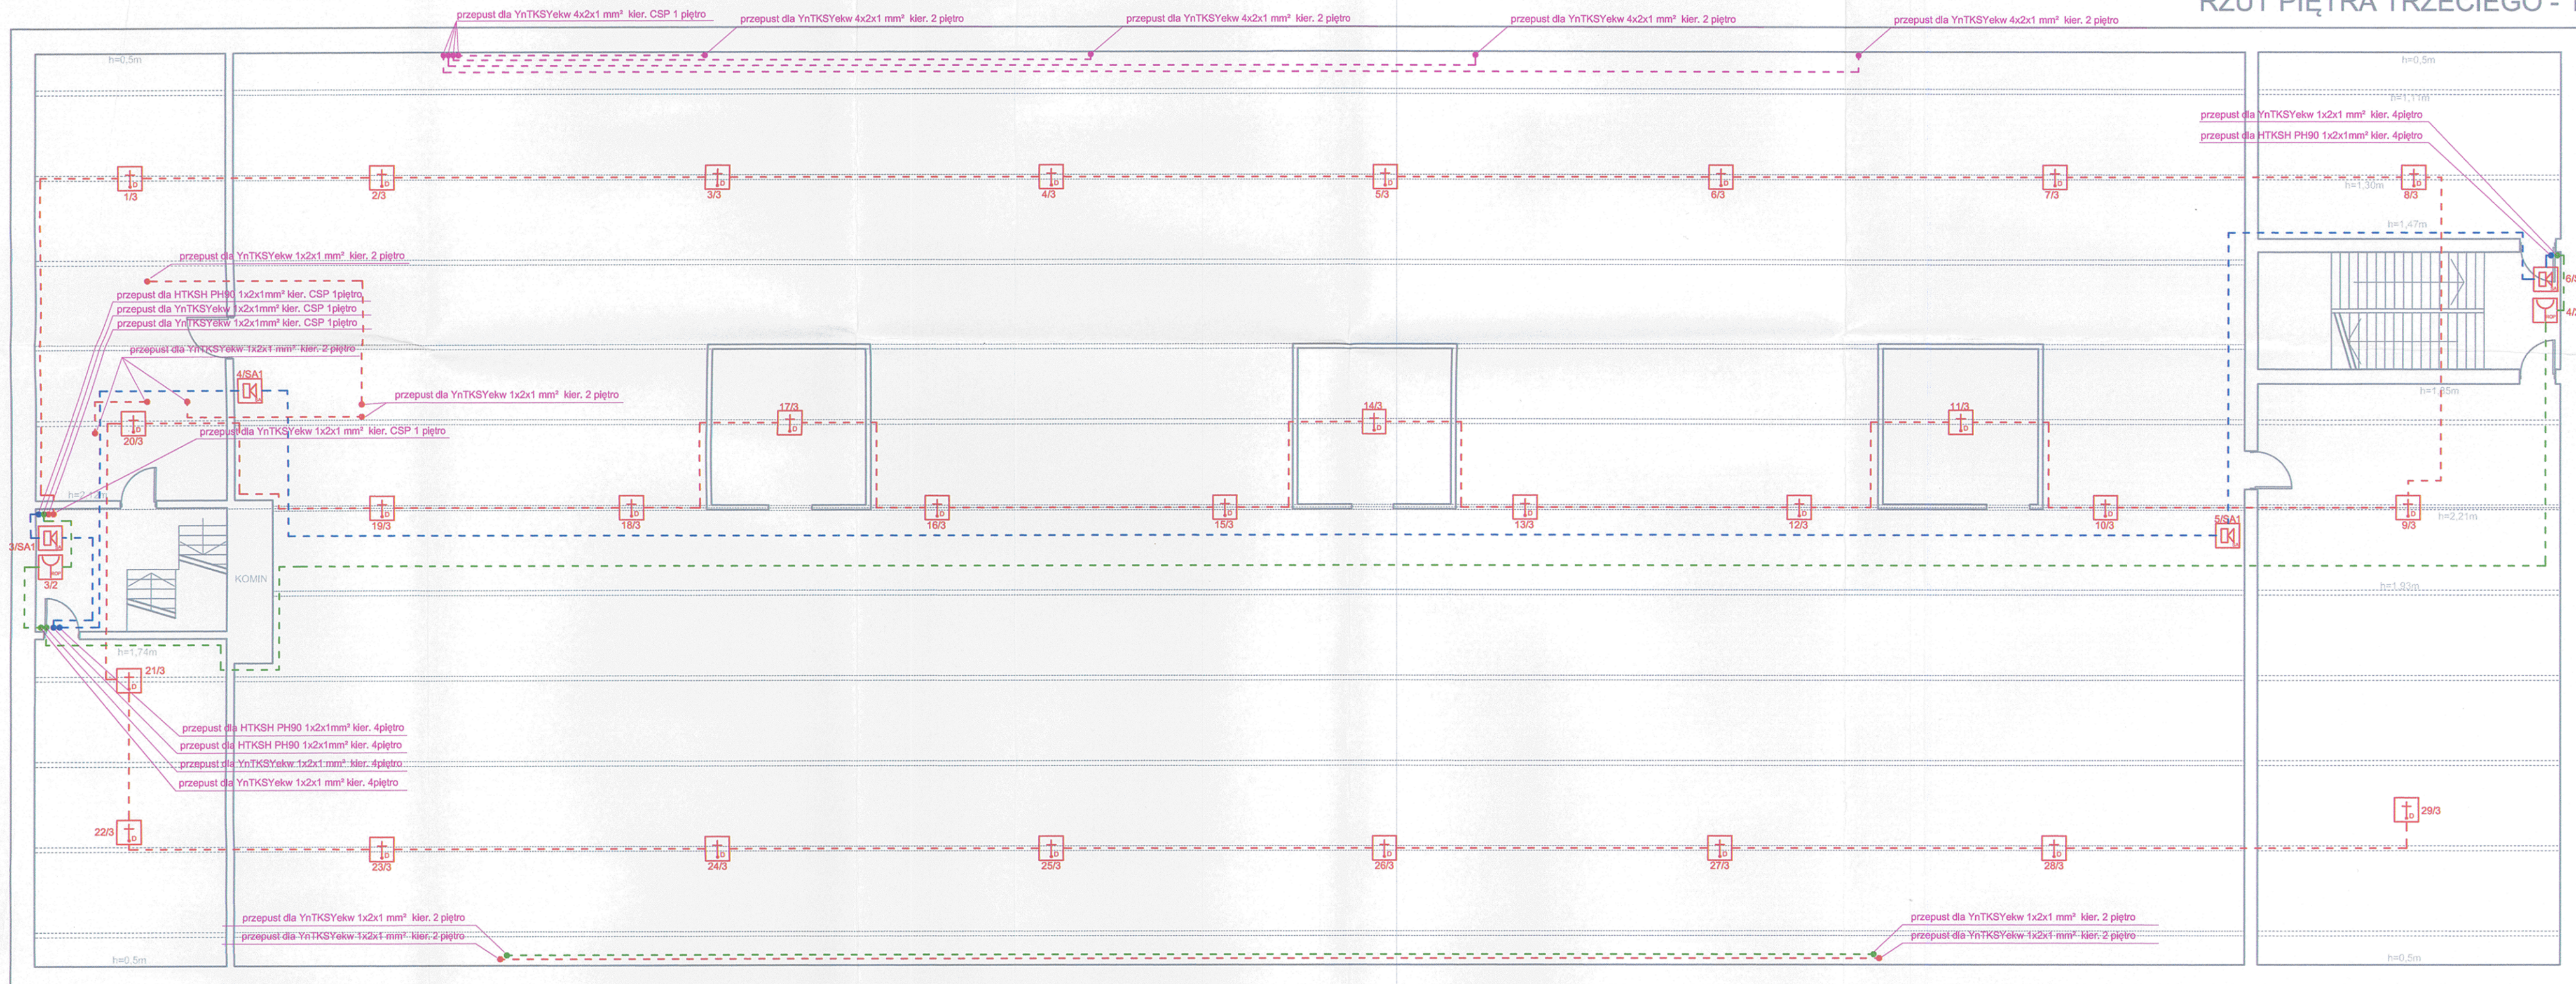


Legenda

- Przewody układane pod tynkiem
 - przewód YnTKSYekw 1x2x1 mm² linia dozorowa
 - przewód YnTKSYekw 1x2x1 mm² linia przydasków ROP
 - przewód HTKSH PH90 1x2x1 mm² linia sygnałowa
 - przewód YnTKSYekw 4x2x1 mm² linia dozorowa
 - przewód HDGS PH90 3x2,5 mm² zasilanie 230V
- Przewody układane na tynku za pomocą atestowanych kotw
 - przewód YnTKSYekw 1x2x1 mm² linia dozorowa
 - przewód YnTKSYekw 1x2x1 mm² linia przydasków ROP
 - przewód HTKSH PH90 1x2x1 mm² linia sygnałowa
 - przewód YnTKSYekw 4x2x1 mm² linia dozorowa
 - przewód HDGS PH90 3x2,5 mm² zasilanie 230V
- Czujka dymu DRP-100
 - Czujka ciepła nadmiarowo-różniczkowa DCP-100
 - Czujka wielodetektorowa dymu i ciepła DMP-100
 - Ręczny ostrzegacz pożarowy ROP-100/IPL
 - Sygnałizator Akustyczny SPP-100
 - 2 x Centrala sygnalizacji pożarowej CSP-208 + ENS4C 27.6V/2A/2x17Ah zasilacz do systemów przeciwpowodziowych
 - POŁON DOP 40R

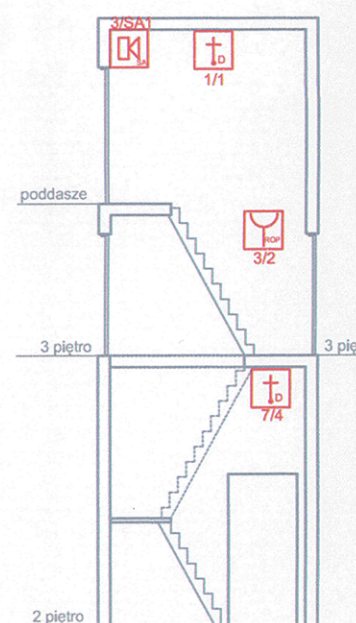

przekrój klatki schodowej prowadzącej na poddasze

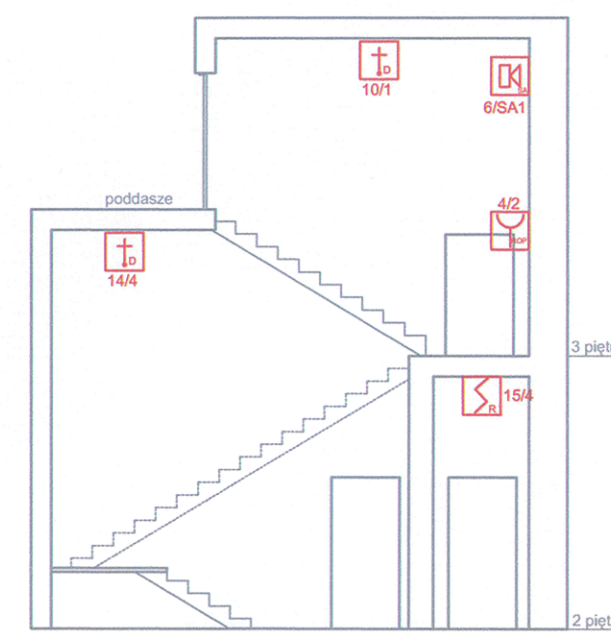

przekrój klatki schodowej prowadzącej na poddasze

PROJEKTOWANIE I NADZÓR W BRANŻY ELEKTRYCZNEJ inż. JERZY KUBACKI LĘBORK, ul. Piotra Skargi 51, tel. 59 8623665		NR. RYS.	SKALA
Treść rysunku: Schemat rozmieszczenia instalacji elektrycznej SSP - 3 piętro.	Investor: Powiat Lęborski 64-300 Lębork, ul. Czołgiistów 5	E-4	1:100
Nazwa inwestycji: Projekt instalacji SSP, DSO oraz zabezpieczenie elementów drewnianych nad sufitem auli do stopnia trudnopalnego.	Projektował: inż. Jerzy Kubacki nr upr. BK.IIF.7342/324/98	Podpis:	11.2019 r.
Adres inwestycji: 234M ul. Marcinowska 1 84-300 Lębork	Sprawił: mgr inż. Zbigniew Kubacki nr upr. POM/0192/PBE/19		Projekt budowlany branża elektryczna