


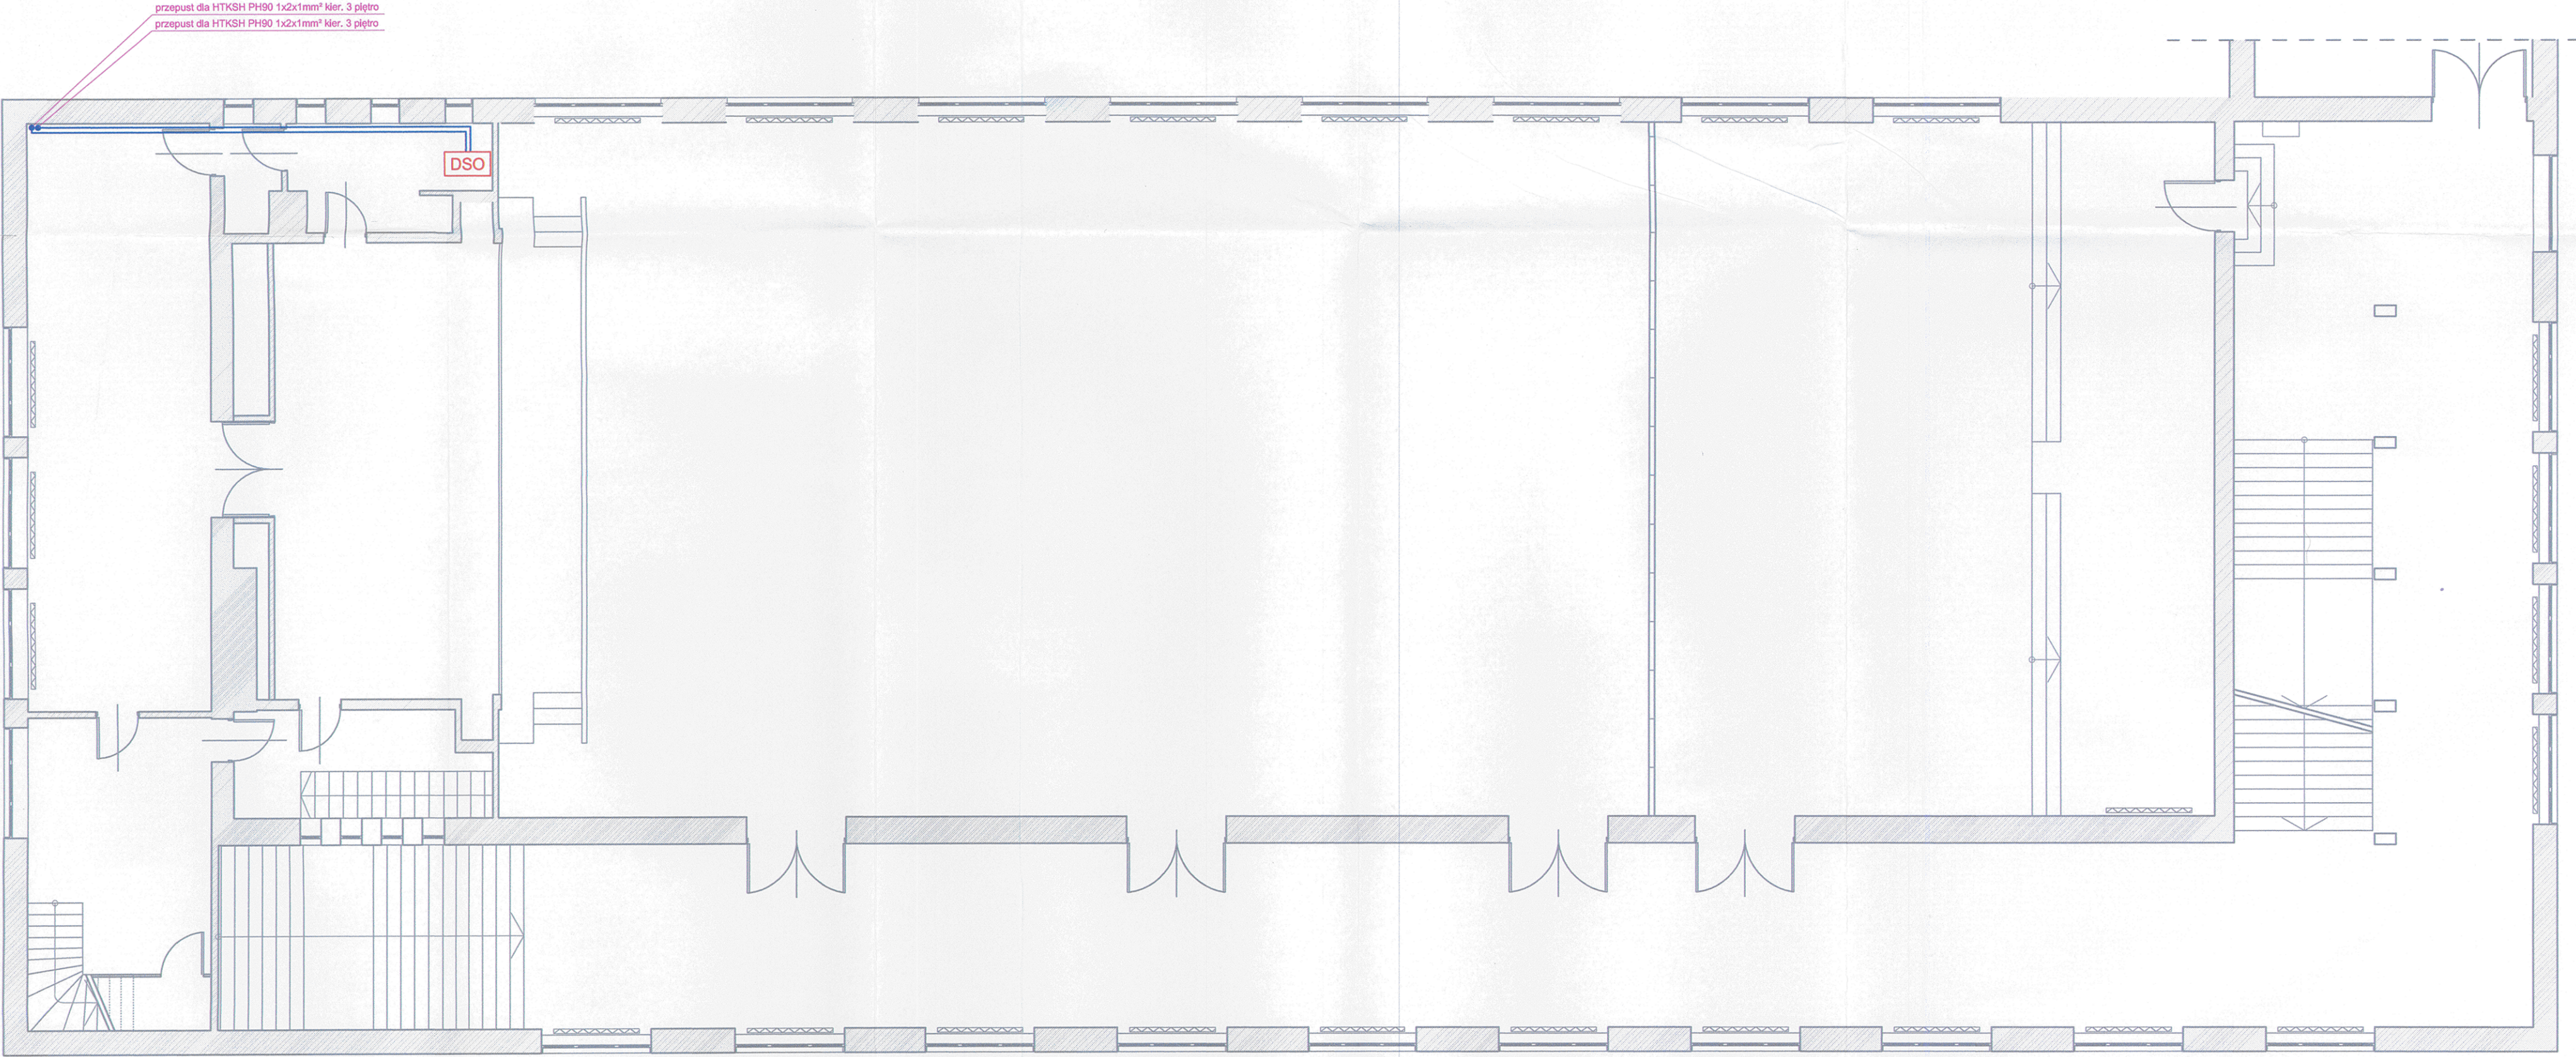

Legenda

Projektor dźwięku
Bosch LBC3432/03

Głośnik wszechkierunkowy
Bosch LS1-OC100E-1

DSO Szafka DSO

Przewody układane pod tynkiem
przewód HTKSH PH90 1x2x1mm² linia głośników
Przewody układane na tynku za pomocą atestowanych kołw
przewód HTKSH PH90 1x2x1mm² linia głośników

PROJEKTOWANIE I NADZÓR W BRANŻY ELEKTRYCZNEJ inż. JERZY KUBACKI LĘBORK, ul. Piotra Skargi 51, tel.59 8623665		NR.RYS.	SKALA
Treść rysunku: Schemat rozmieszczenia instalacji elektrycznej DSO-piętro.	Investor: Powiat Lęborski 84-300 Lębork, ul.Czołgistów 5	E-7	1:100
Nazwa inwestycji: Projekt instalacji SSP, DSO oraz zabezpieczenie elementów drewnianych nad sufitem wuli do siołnie trudnozapałnego.	Projektował inż. Jerzy Kubacki nr upr. BK.IIF.7342/324/98	Podpis:	11.2019 r
Adres inwestycji: ZSMI ul.Marcinkowskiego 1 84-300 Lębork	Sprawdził mgr inż. Zbigniew Kubacki nr upr. POM/0192/PBE/19		Projekt budowlany
			Branża elektryczna