


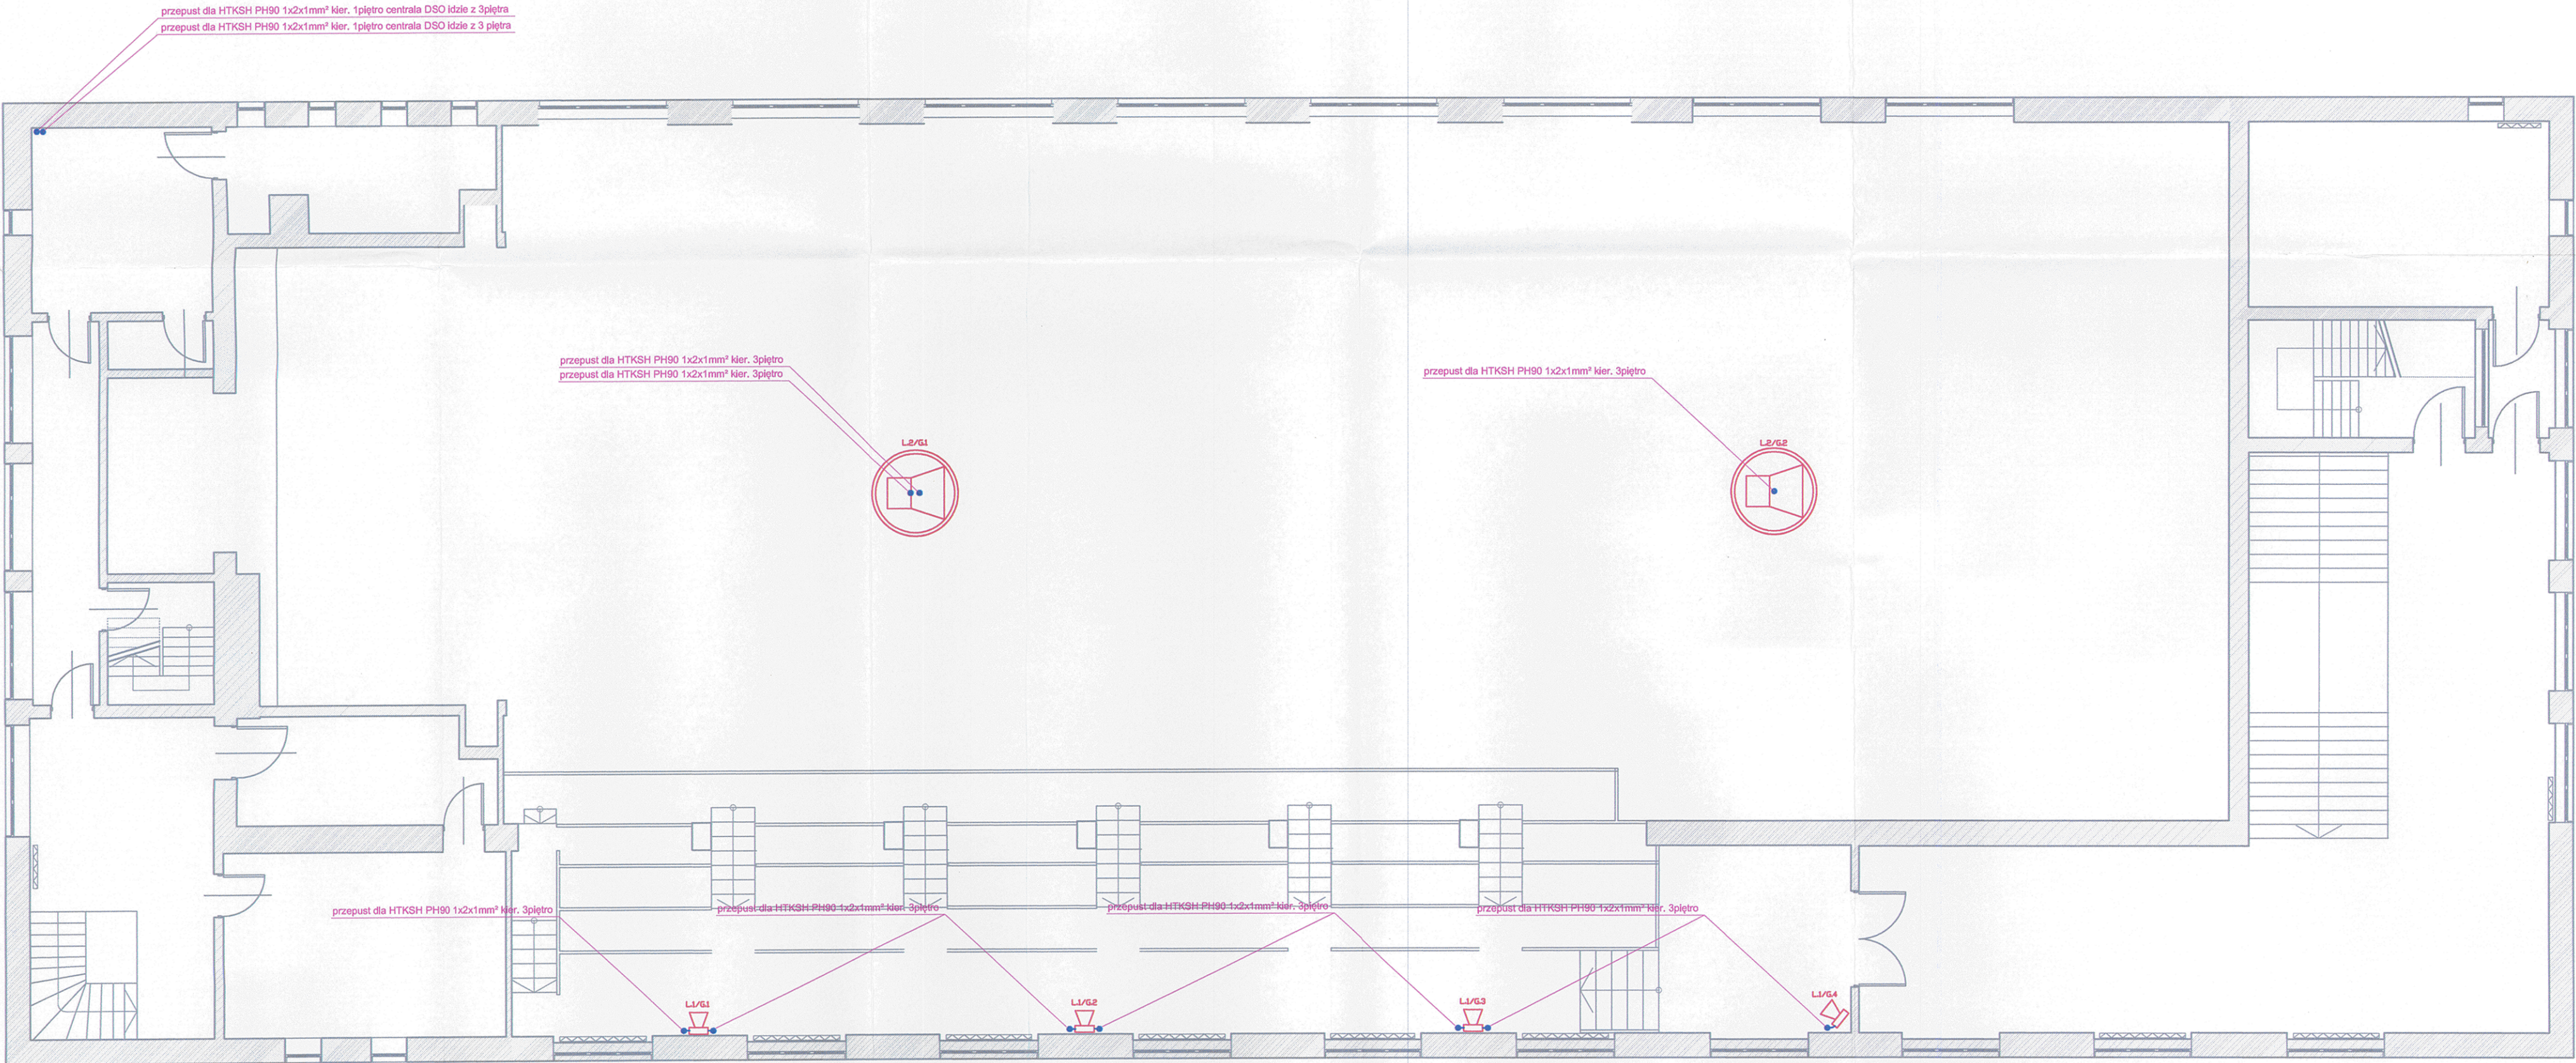

Legenda

Projektor dźwięku
Bosch LBC3432/03

Głośnik wszechkierunkowy
Bosch LS1-OC100E-1

DSO Szafka DSO

Przewody układane pod tynkiem
— przewód HTKSH PH90 1x2x1mm² linia głośników
Przewody układane na tynku za pomocą atestowanych kotw
- - - przewód HTKSH PH90 1x2x1mm² linia głośników

PROJEKTOWANIE I NADZÓR W BRANŻY ELEKTRYCZNEJ inż. JERZY KUBACKI ŁĘBÓRK, ul. Piotra Skargi 51, tel.59 8623865		NR.RYS.	SKALA
Treść rysunku: Schemat rozmieszczenia instalacji elektrycznej DSO - 2 piętro.	Inwestor: Powiat Łębarski 84-300 Łębork, ul.Czołgielów 5	E-8	1:100
		Podpis	11.2019 r.
Nazwa inwestycji: Projekt instalacji SSP, DSO oraz zabezpieczenie elementów drewnianych nad sufitem auli do stopnia trudnozapalnego.	Projektował inż. Jerzy Kubacki nr upr. BK.IIF.7342/324/98	mgr inż. Zbigniew Kubacki nr upr. POM/0192/PBE/19	Projekt budowlany
Adres inwestycji: ZSMI ul.Marcinkowskiego 1 84-300 Łębork	Sprawdził		Branża elektryczna