


RZUT PIĘTRA TRZECIEGO - 1:100

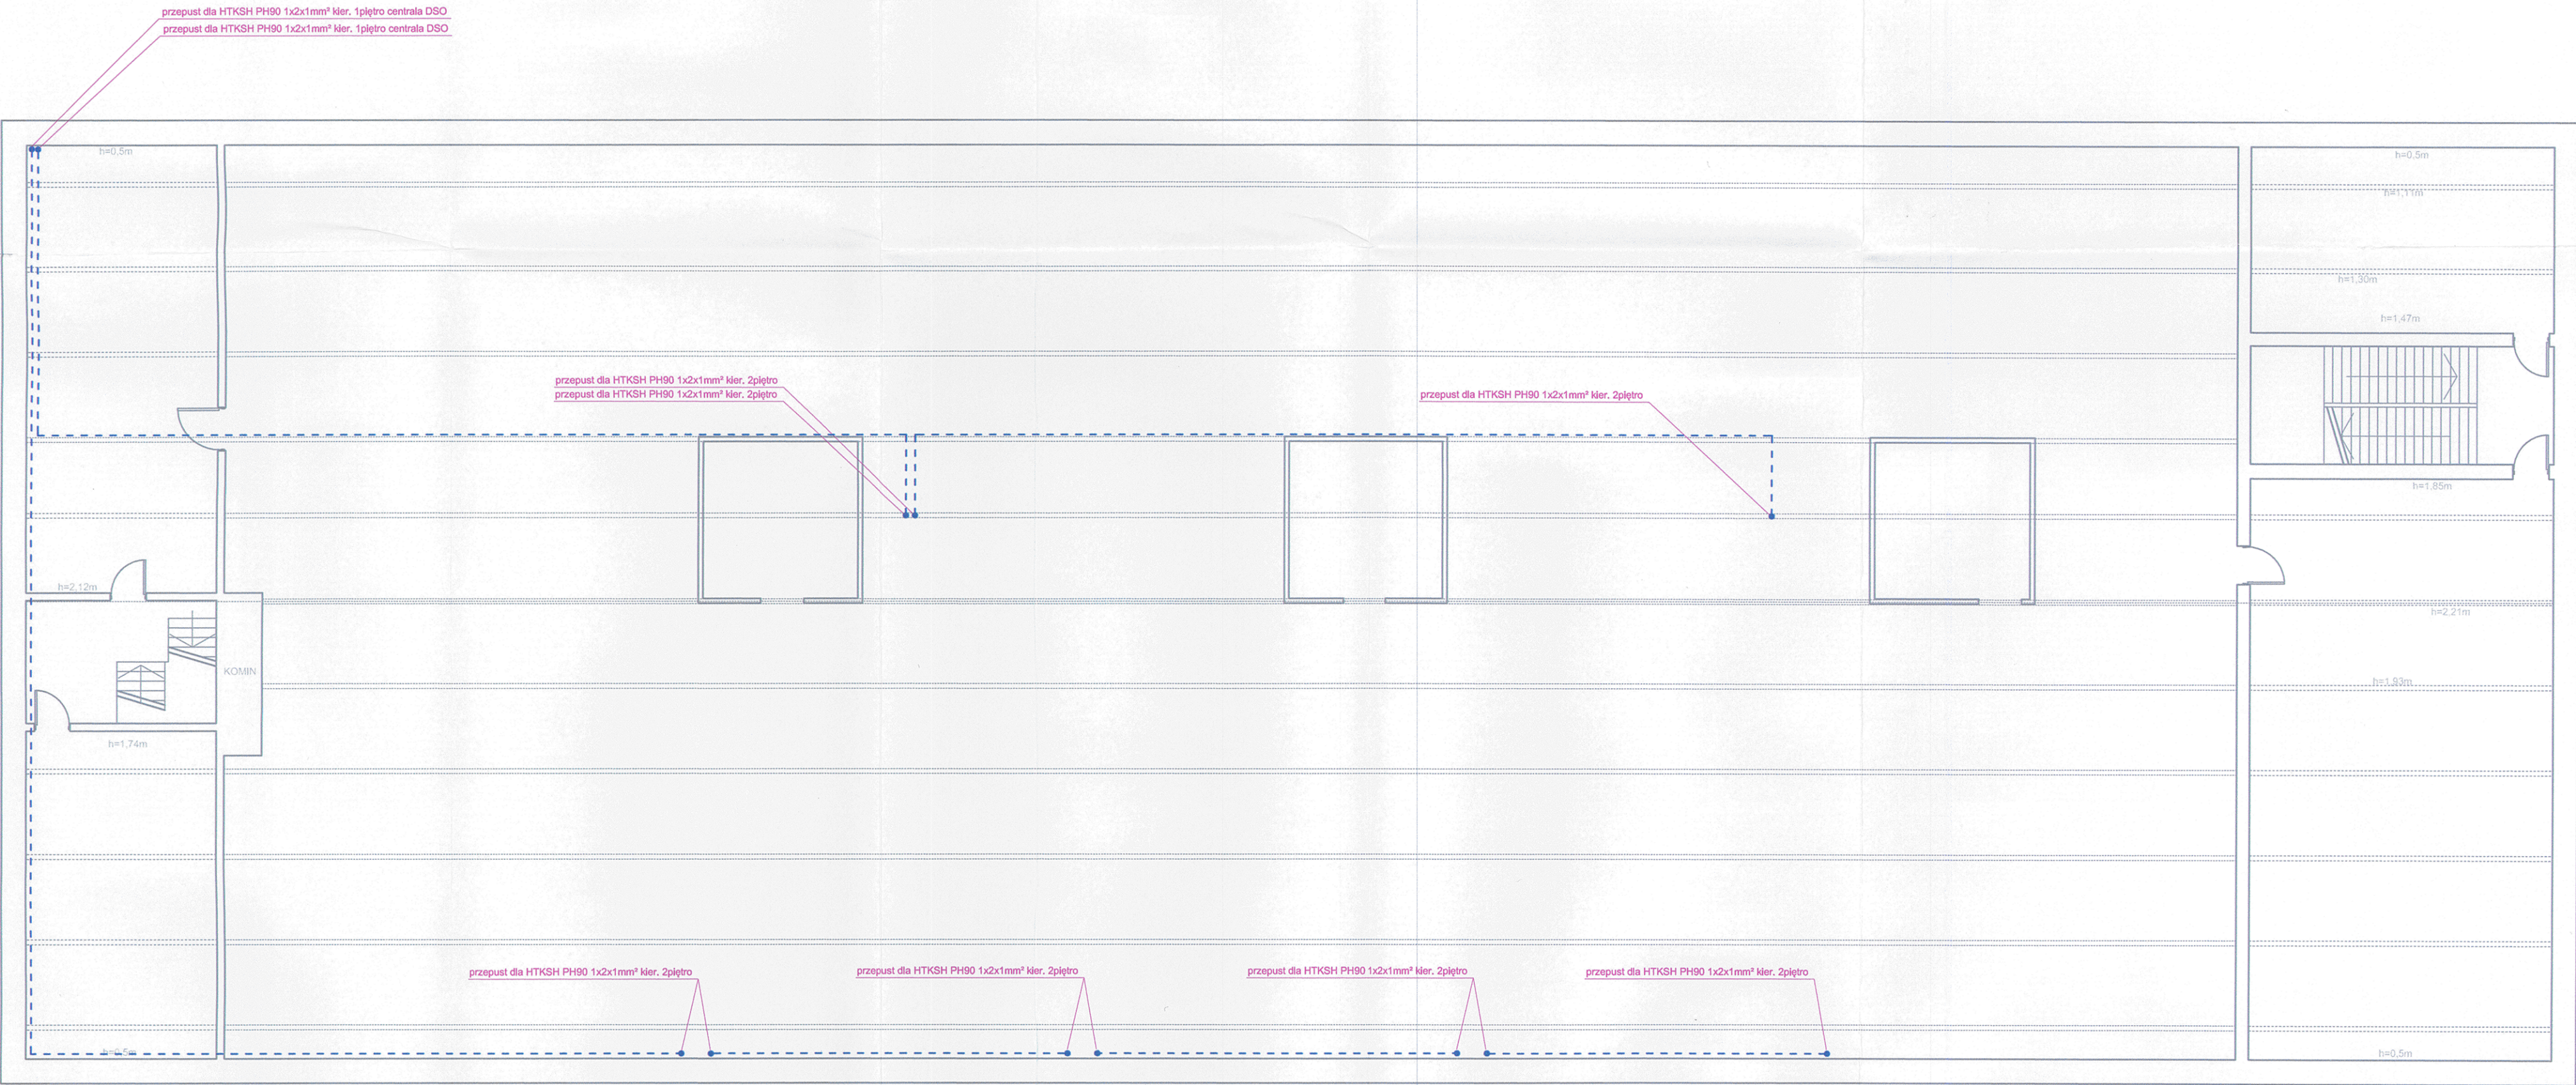

Legenda

-  Projektor dźwięku
Bosch LBC3432/03
-  Głośnik wszechkierunkowy
Bosch LS1-OC100E-1
-  Szafka DSO
- Przewody układane pod tynkiem
- przewód HTKSH PH90 1x2x1mm² linia głośników
- Przewody układane na tynku za pomocą atestowanych kotw
- - - przewód HTKSH PH90 1x2x1mm² linia głośników

PROJEKTOWANIE I NADZÓR W BRANŻY ELEKTRYCZNEJ inż. JERZY KUBACKI ŁĘBORK, ul. Piotra Skargi 51, tel.59 8623665			NR.RYS.	SKALA
Treść rysunku: Schemat rozmieszczenia instalacji elektrycznej DSO - 3 piętro.	Investor: Powiat Łęborski 84-300 Łębork, ul.Czołgostów 5		E-9	1:100
Nazwa inwestycji: Projekt instalacji SSP, DSO oraz zabezpieczenie elementów drewnianych nad sufitem auli do stopnia trudnozapalnego.	Projektował inż. Jerzy Kubacki nr upr. BK.IIF.7342/324/68		Podpis	11,2019 r.
Adres inwestycji: ZSMI ul.Marchkowskiego 1 84-300 Łębork.	Sprawdził mgr inż. Zbigniew Kubacki nr upr. POM/0192/PBE/19			Projekt budowlany Branża elektryczna