PLAN ZAGOSPODAROWANIA TERENU
SKALA 1:500

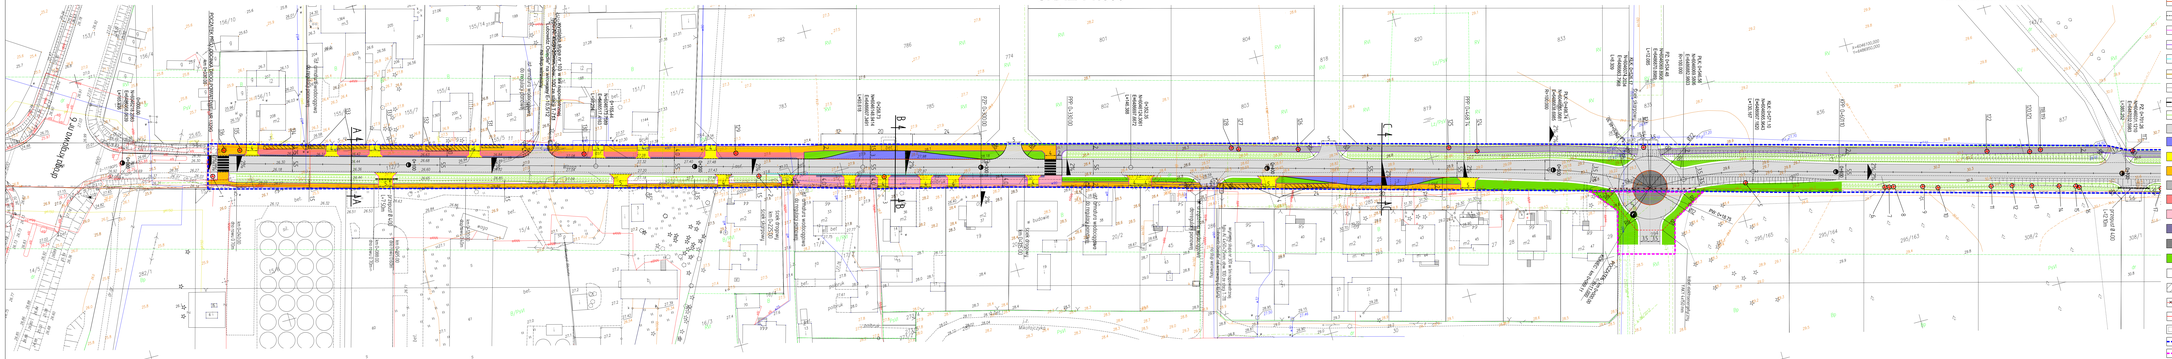
droga krajowa nr 6
ul. Pionierów
ul. Żeglarska
ul. Jeziorna
ul. Mazurska
ul. Kopernika
ul. Kościuszki
ul. Żeglarska
ul. Pionierów
ul. Kościuszki
ul. Kopernika
ul. Mazurska
ul. Jeziorna