


PROFIL PODŁUŻNY
skala 1:100/1000

- OZNACZENIA:
- projektowana niveleta
 - projektowana niveleta rowu prawego
 - projektowana niveleta rowu lewego
 - istniejący teren

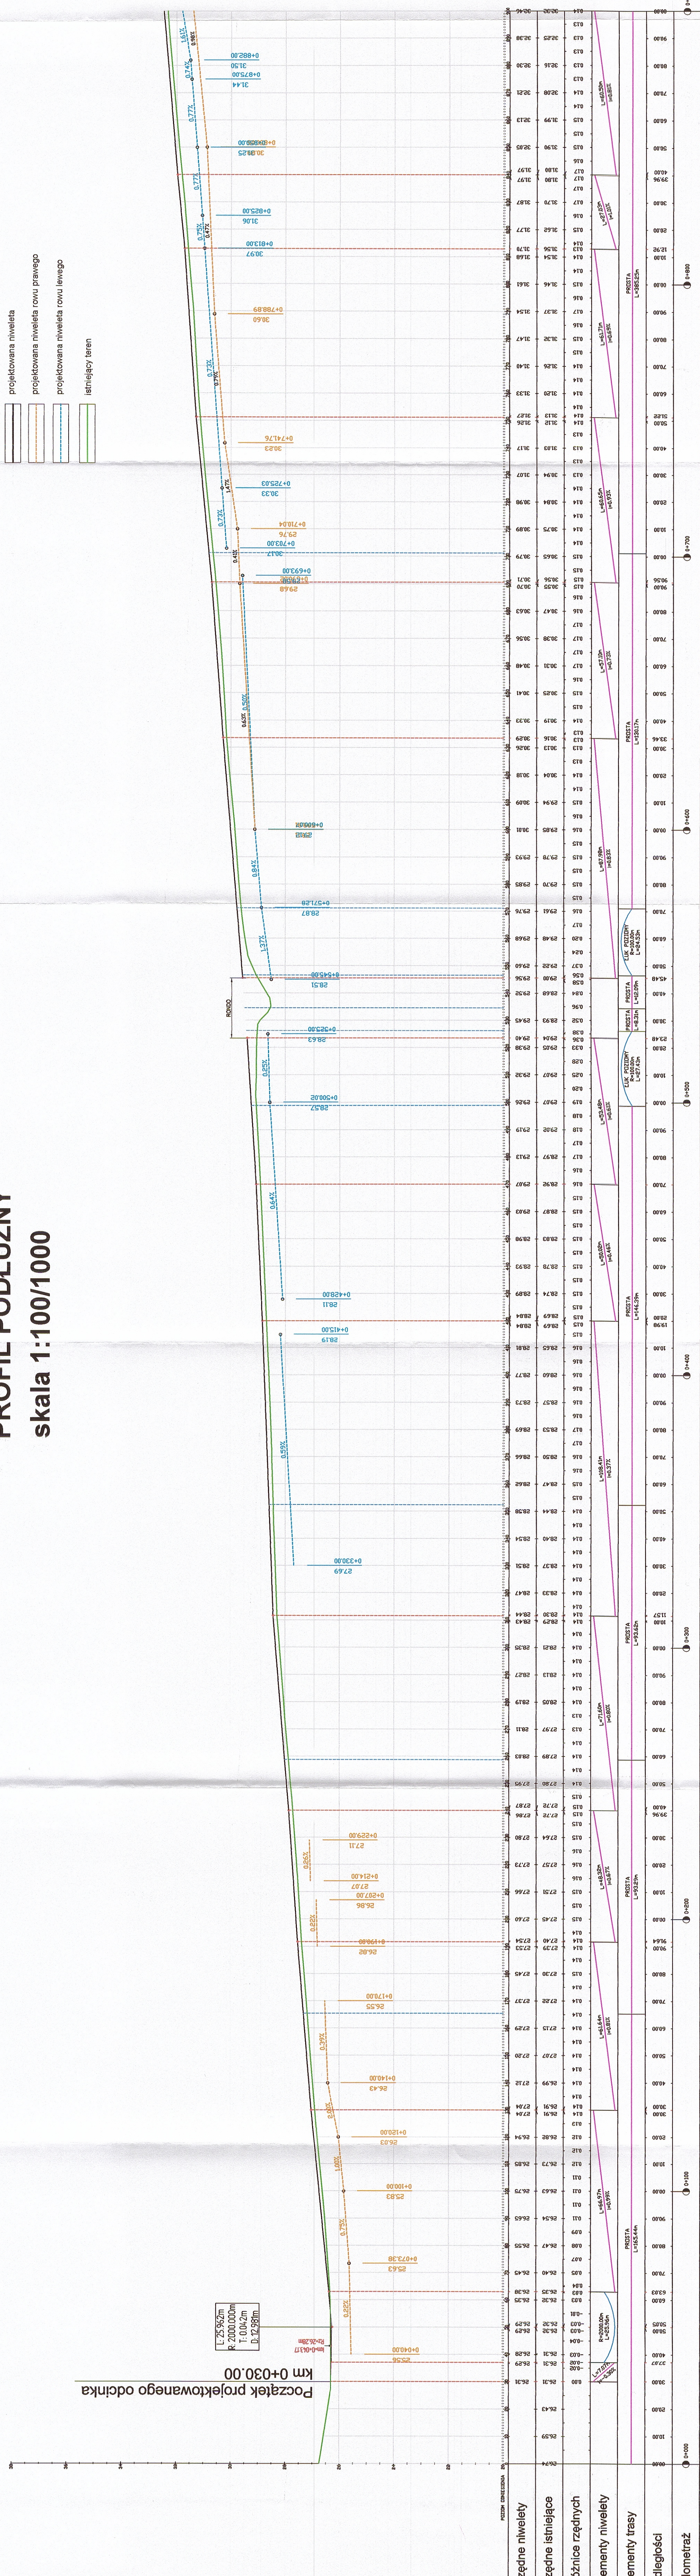



HIGHWAY BIURO PROJEKTÓW
80-180 Gdańsk ul.Jeleniogórska 18/14
tel./fax 58 710 05 93
biuro@highwaybp.pl www.highwaybp.pl

INWESTOR:
ZARZĄD DRÓG POWIATOWYCH
ul. Pionierów 10
84-300 Łęborg

TEMAT:
Przebudowa drogi powiatowej nr 1329 G od drogi krajowej nr 6 do m. Lubowidz

STADIUM WYKONALNOŚCI:
PROJEKT WYKONAWCZY

Tytuł rysunku:		PROFIL PODŁUŻNY	
Projektant:	mgr inż. Piotr Urbański	Specjalność: Drogi	
Opracował:	inż. Martyna Mikos	Nr uprawnień: POM/073/POD/005	Podpis:
Sprawdzał:	mgr inż. Krzysztof Prymaka	Specjalność: Drogi	Podpis:
Data:		Nr uprawnień: POM/005/POD/005	Podpis:
Kwiecień 2015		Skala:	1:100/1:1000
Branża:		Drogowa	Rysunek: 4.0