


PLAN PROJEKTOWY UL. KRZYWOUSTEGO

Skala: 1:100/1000

ul. Krzywoustego

ul. Kartuska

- LEGENDA:
- projektowana nawierzchnia
 - istniejący teren

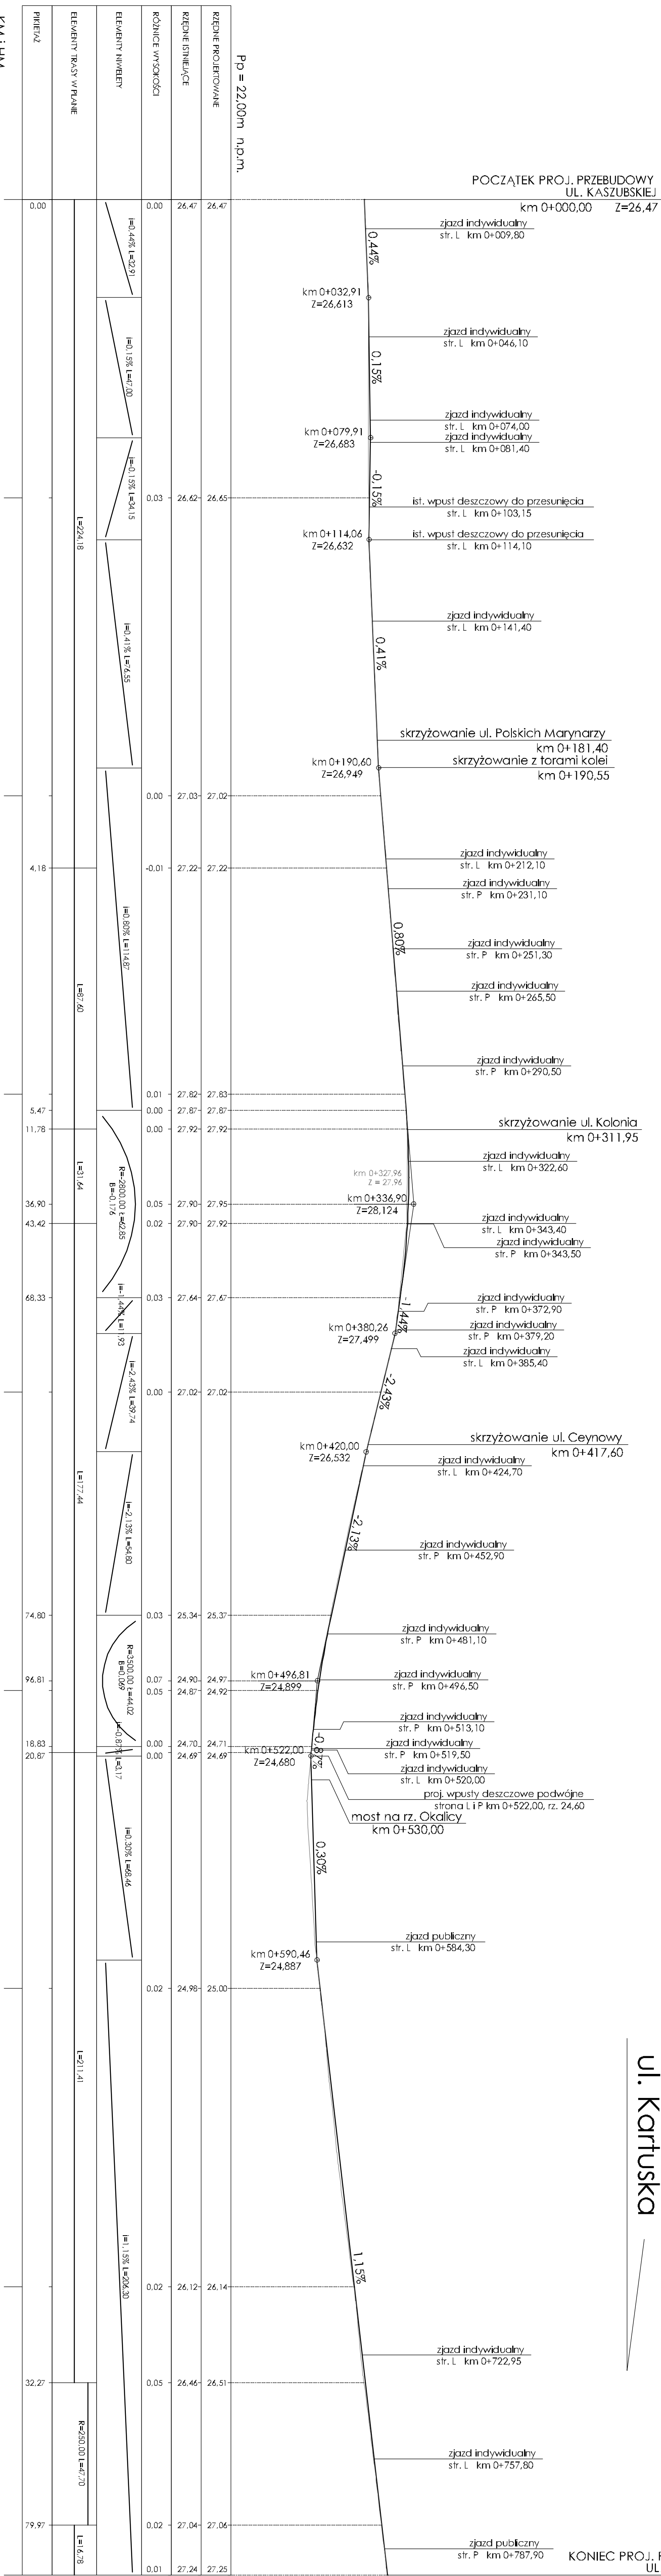

Pracownia Projektowa EKODROGA		INWESTOR	
Robert Salomon		Gmina Miasto Łębok	
ul. Piłsudskiego 416, 62-202 Koszęcin (Mikołaj)		ul. Armii Krajowej 14	
tel. 665 341 470 e-mail: robert.salomon@pbielaski.pl		84-500 ŁĘBOK	
ZETA-17: Przebudowa ulicy Kaszubskiej w Łęboku od ulicy Krzywoustego do ulicy Kartuskiej			
PRZELICZENIA: Przekrój podłużny		NR 3	
STANOWISKO	INŻYNIER / MAJSTER	NR LITERALNY	DATA
PROJEKTANT	mgr inż. ROBERT SALOMON	WSP. TECHNICZNY	09.2012
SPRAWDZAJĄCY	mgr inż. KRZYSZTOF GAŁBON	WSP. PROJEKTOWA	
BRANŻA	STADION	NR PROJEKTU	09.2012
DRÓGOWA	PROJEKTOWANIE	NR PROJEKTU	09.2012