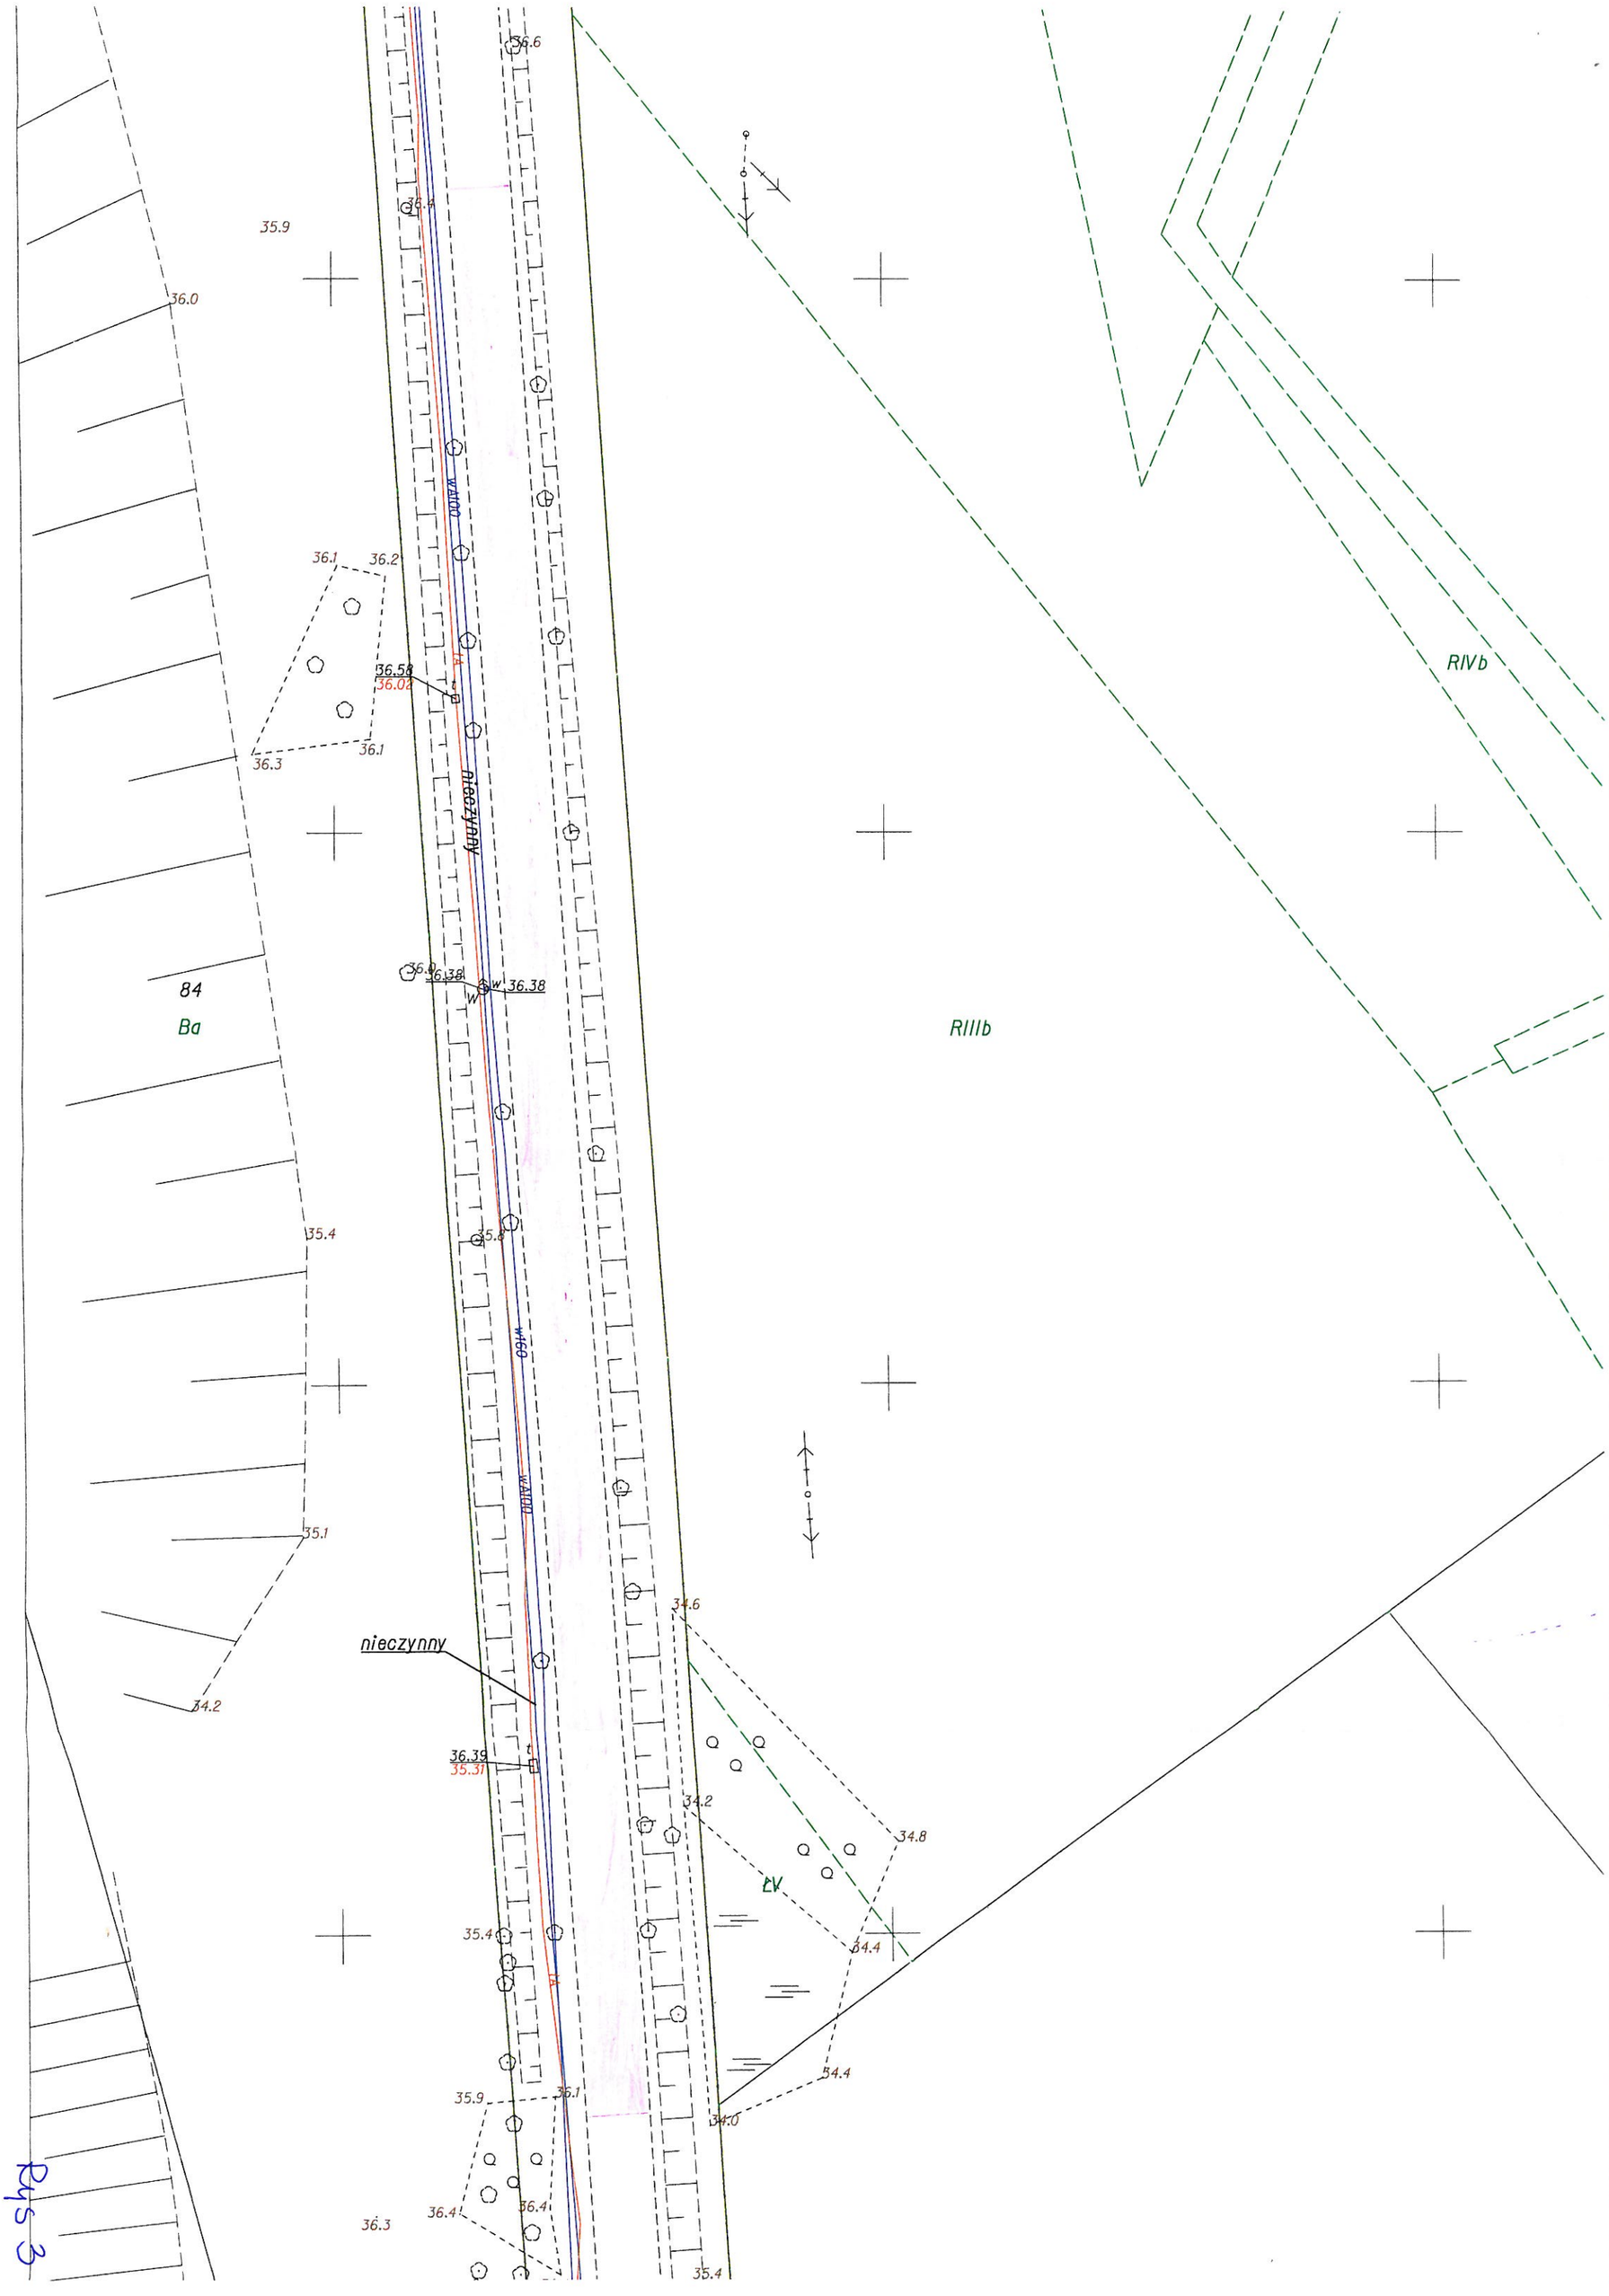
36.6
36.4
35.9
36.0
36.1
36.2
36.58
36.02
36.3
36.1
nieczynny
84
Ba
36.9
36.38
36.38
35.4
35.8
35.1
34.2
RIIIb
RIVb
34.6
nieczynny
36.39
35.31
34.2
34.8
LV
35.4
34.4
34.4
35.9
36.1
34.0
36.4
36.4
36.3
35.4

Rys 3