


kanalizacja – wg oddzielnego opracowania

Widok z góry

skala 1:100

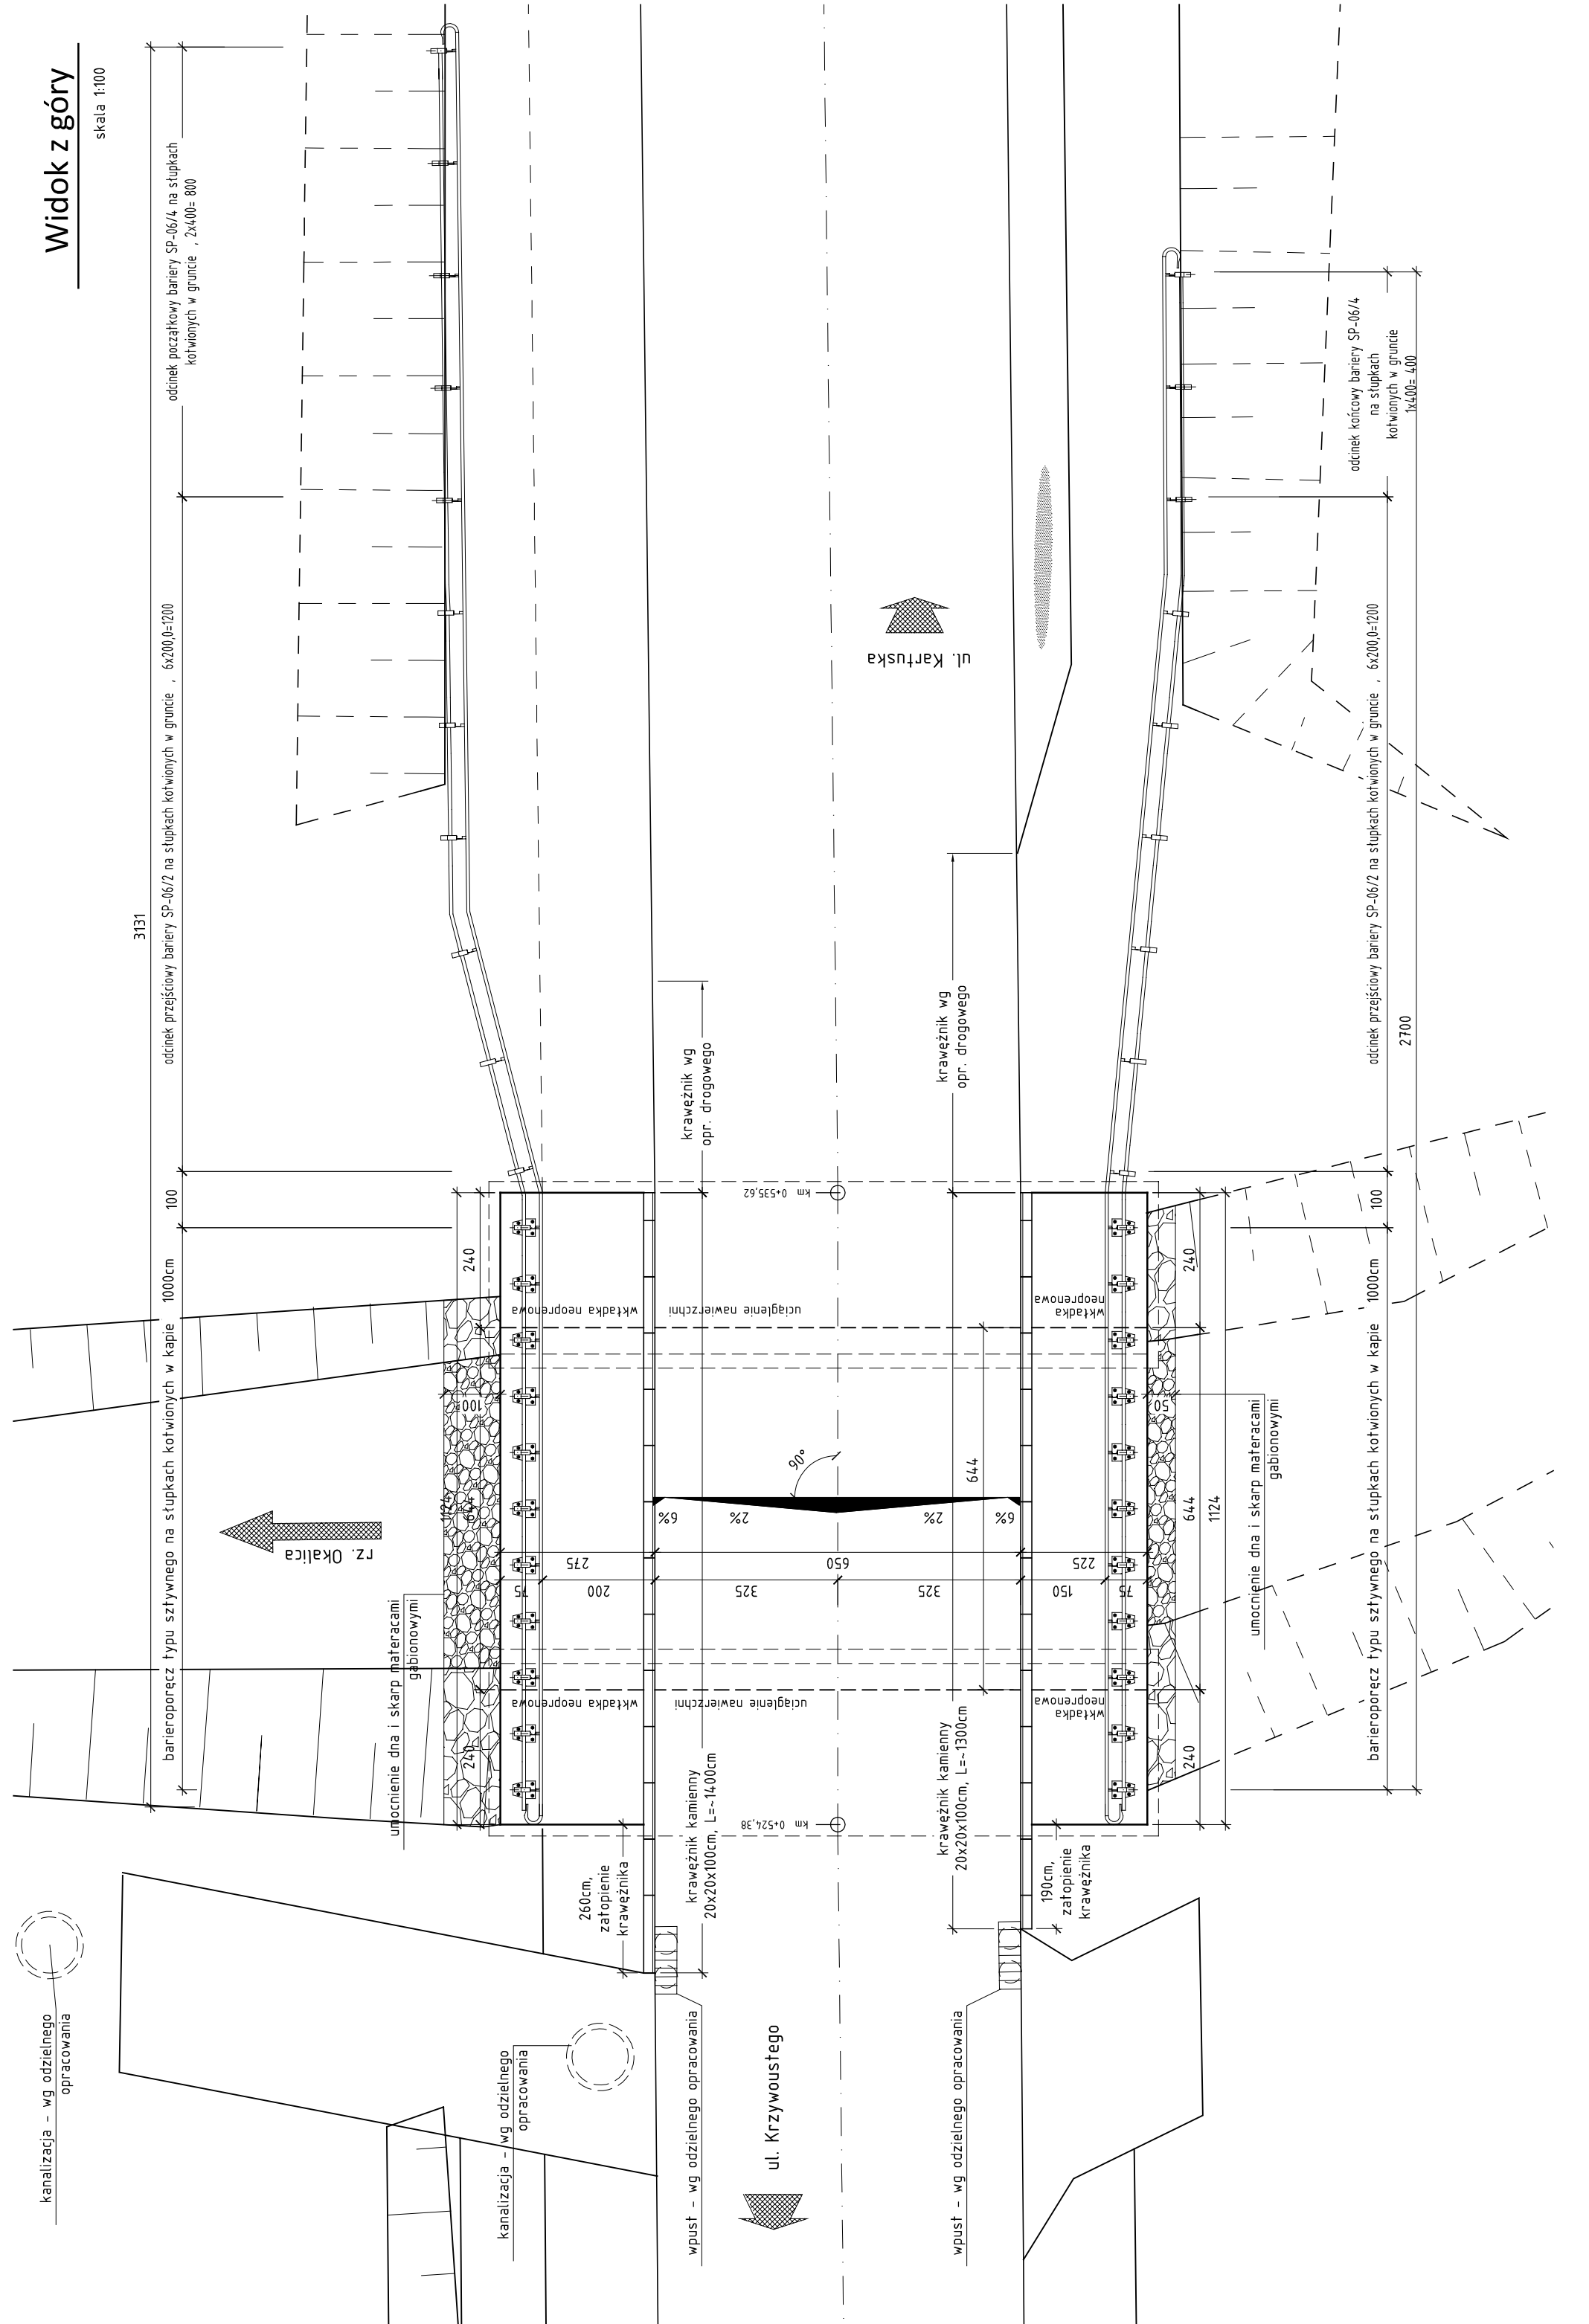

Widok z boku

skala 1:50

