


R	100
Q	106°
C	63,2
L	40
T _p	153,57
B _p	67,27
E _p	144,98+2x40=224,98
i	7%

W3

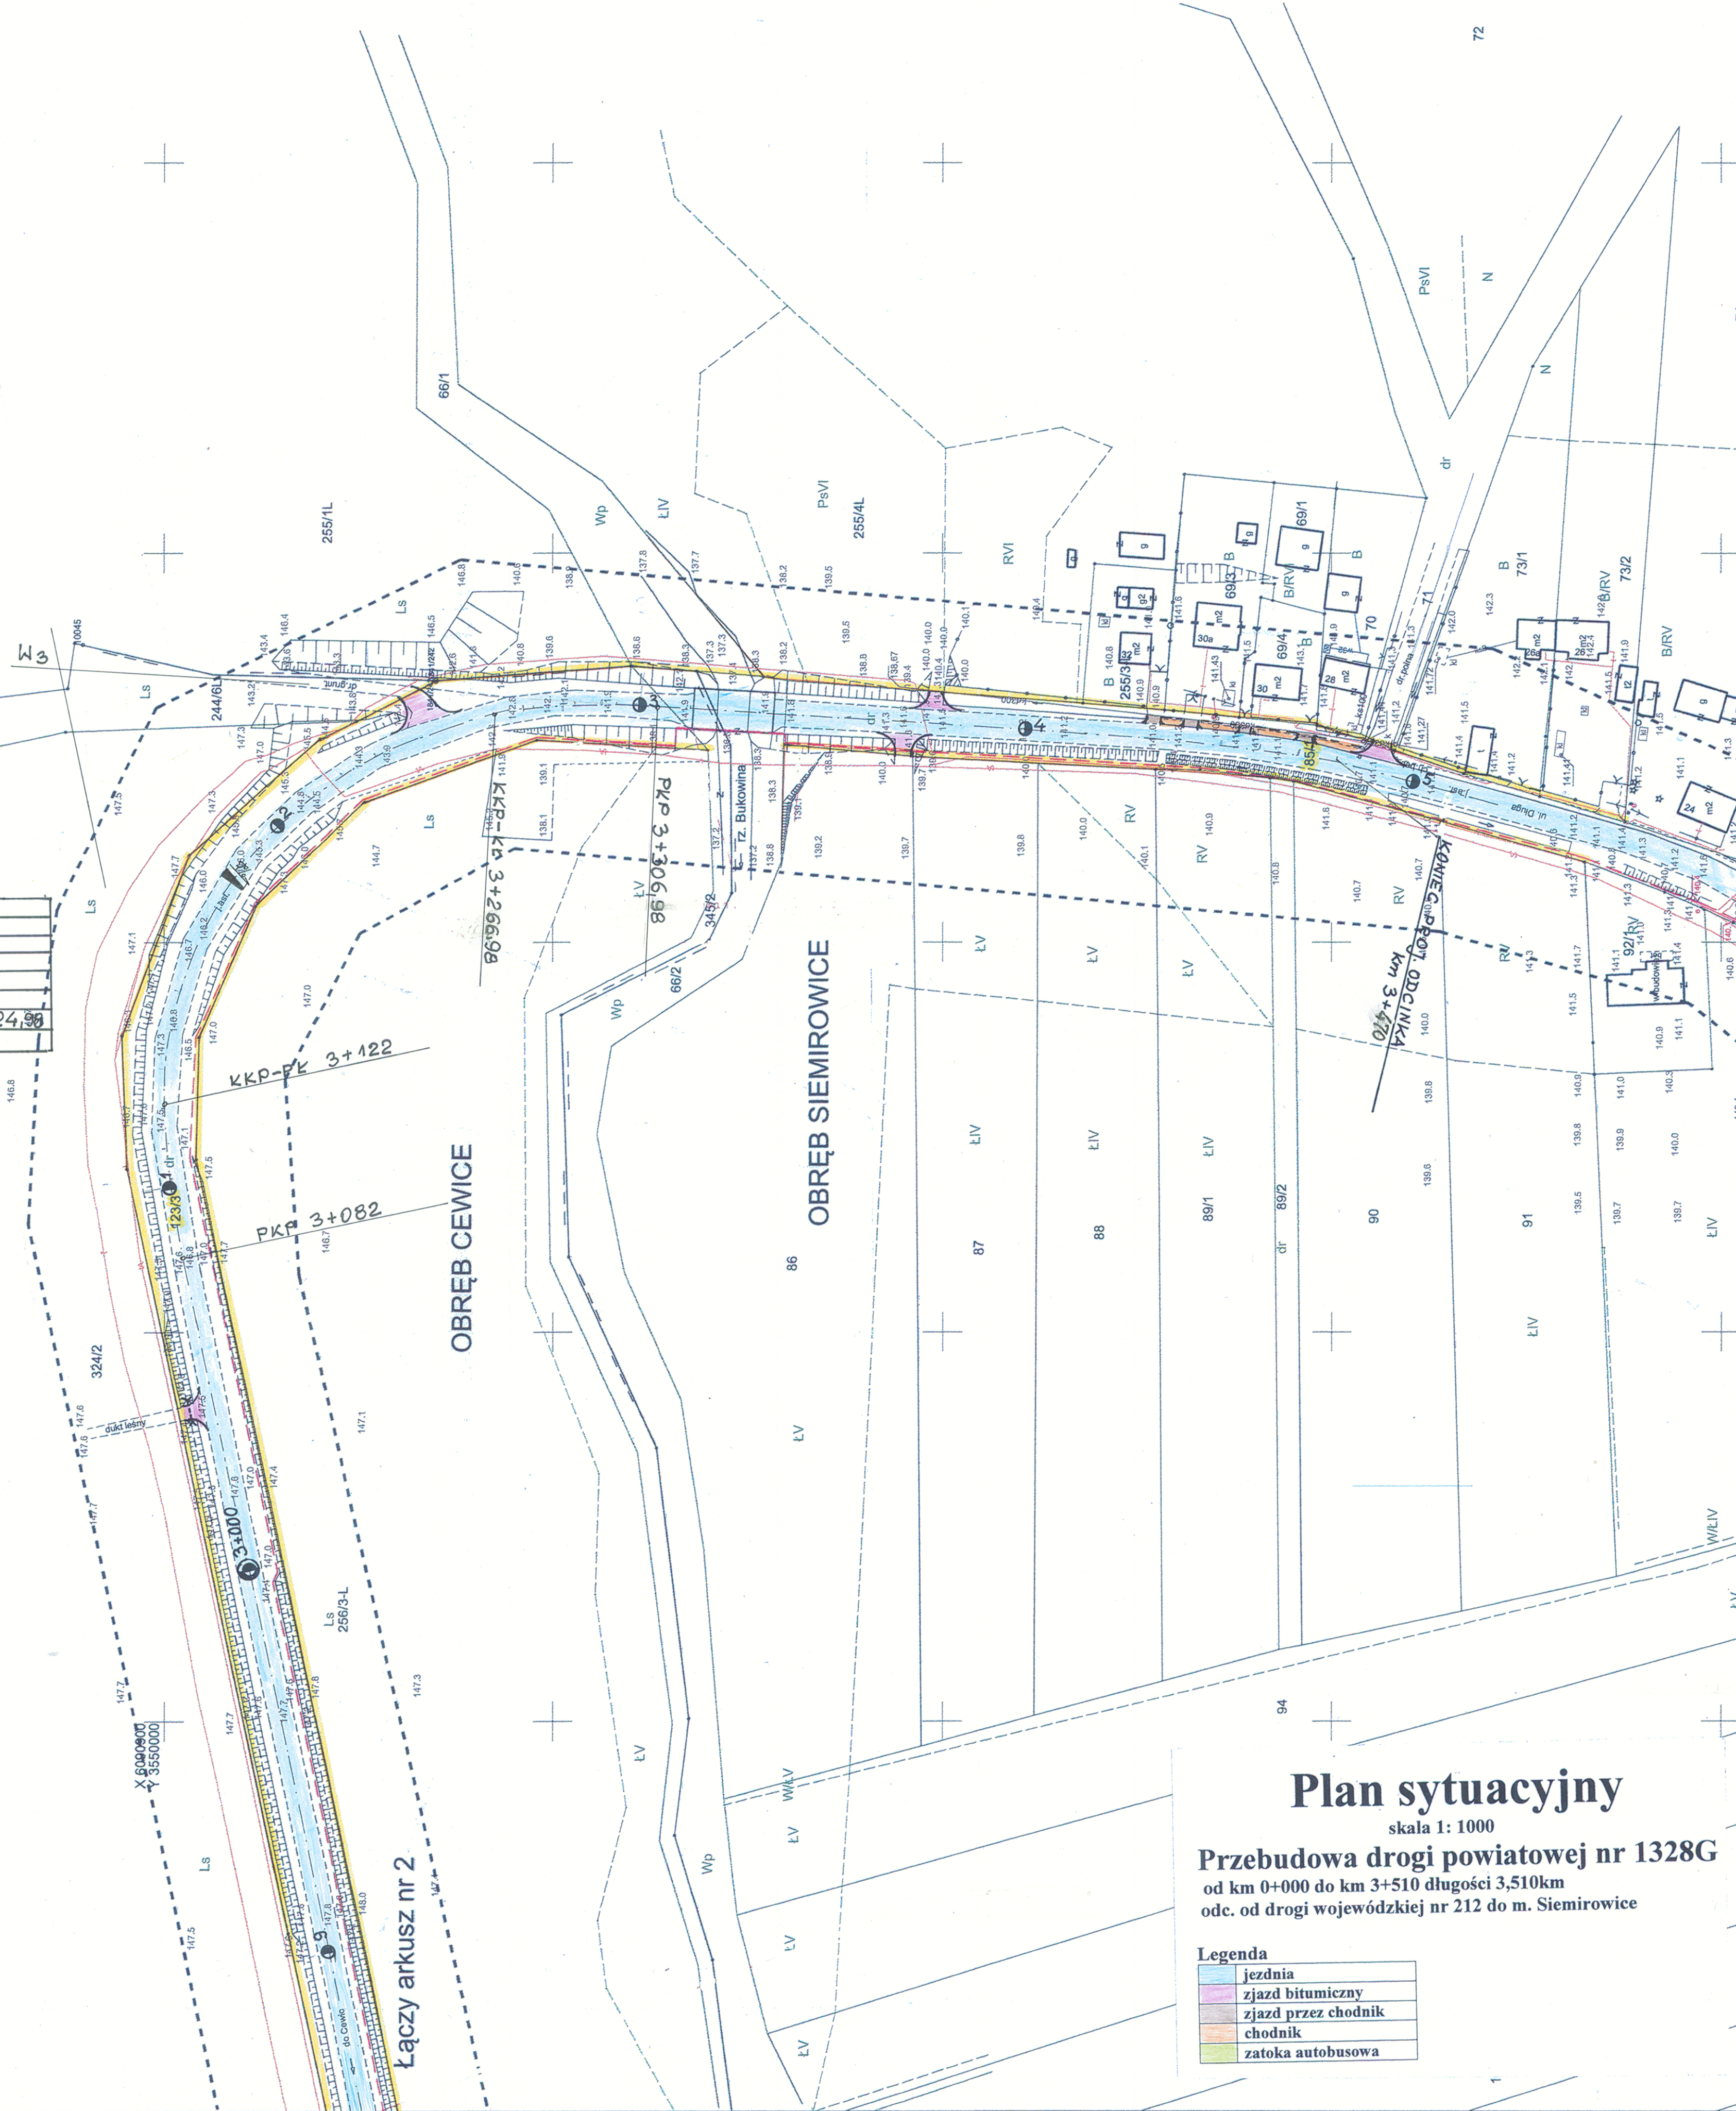

Plan sytuacyjny

skala 1: 1000

Przebudowa drogi powiatowej nr 1328G
od km 0+000 do km 3+510 długości 3,510km
odc. od drogi wojewódzkiej nr 212 do m. Siemirowice

Legenda

[Blue line]	jezdnia
[Pink line]	zjazd bitumiczny
[Brown line]	zjazd przez chodnik
[Orange line]	chodnik
[Green line]	zátoka autobusowa