

MAPA SYTUACYJNO WYSOKOŚCIOWA

Sporządzona przez: GEODEZIA s.c. w Łęborku
Mapę niniejszą wykonał: FIERKA ANDRZEJ na podstawie
pomiaru uzupełniającego przeprowadzonego we wrześniu 2011r.
KERG 1067/2011
----- zakres opracowania mapy

Nie wyklucza się istnienia w terenie również
urządzeń podziemnych dla których brak było
informacji branżowych i nie zostały odnalezione
w czasie inwentaryzacji geodezyjnej

SKALA 1:1000

województwo: pomorskie
powiat: łębski
gmina: Cewice
obręb: Stemirowice
Arkusz nr 3

Plan sytuacyjny


skala 1: 1000

Przebudowa drogi powiatowej nr 1328G

od km 0+000 do km 3+510 długość 3,510 km

odc. od drogi wojewódzkiej nr 212 do m. Stemirowice

Legenda
grunty
zjazd blumiczny
zjazd przez chodnik
zjazd przez chodnik
zabłota autostradowa



R	350 [m]
Q	19.50
C	10.5 [m]
T	81.22 [m]
Z	5.50 [m]
L	81.25+40=16125
L	3%