

PROJEKT STAŁEJ ORGANIZACJI RUCHU

droga powiatowa Nr 1328G
odc. od drogi woj. Nr 212 – m. Siemirowice

km 0+000 - km 3+470

PLAN SYTUACYJNY

skala 1:1000

Legenda :

○ - znaki istniejące


● - znaki projektowane

—●—●—●— - projektowane poręcze drogowe stalowe


○—○—○—○— - istniejące poręcze drogowe stalowe


P - projektowane oznakowanie poziome


OBRĘB CEWIC

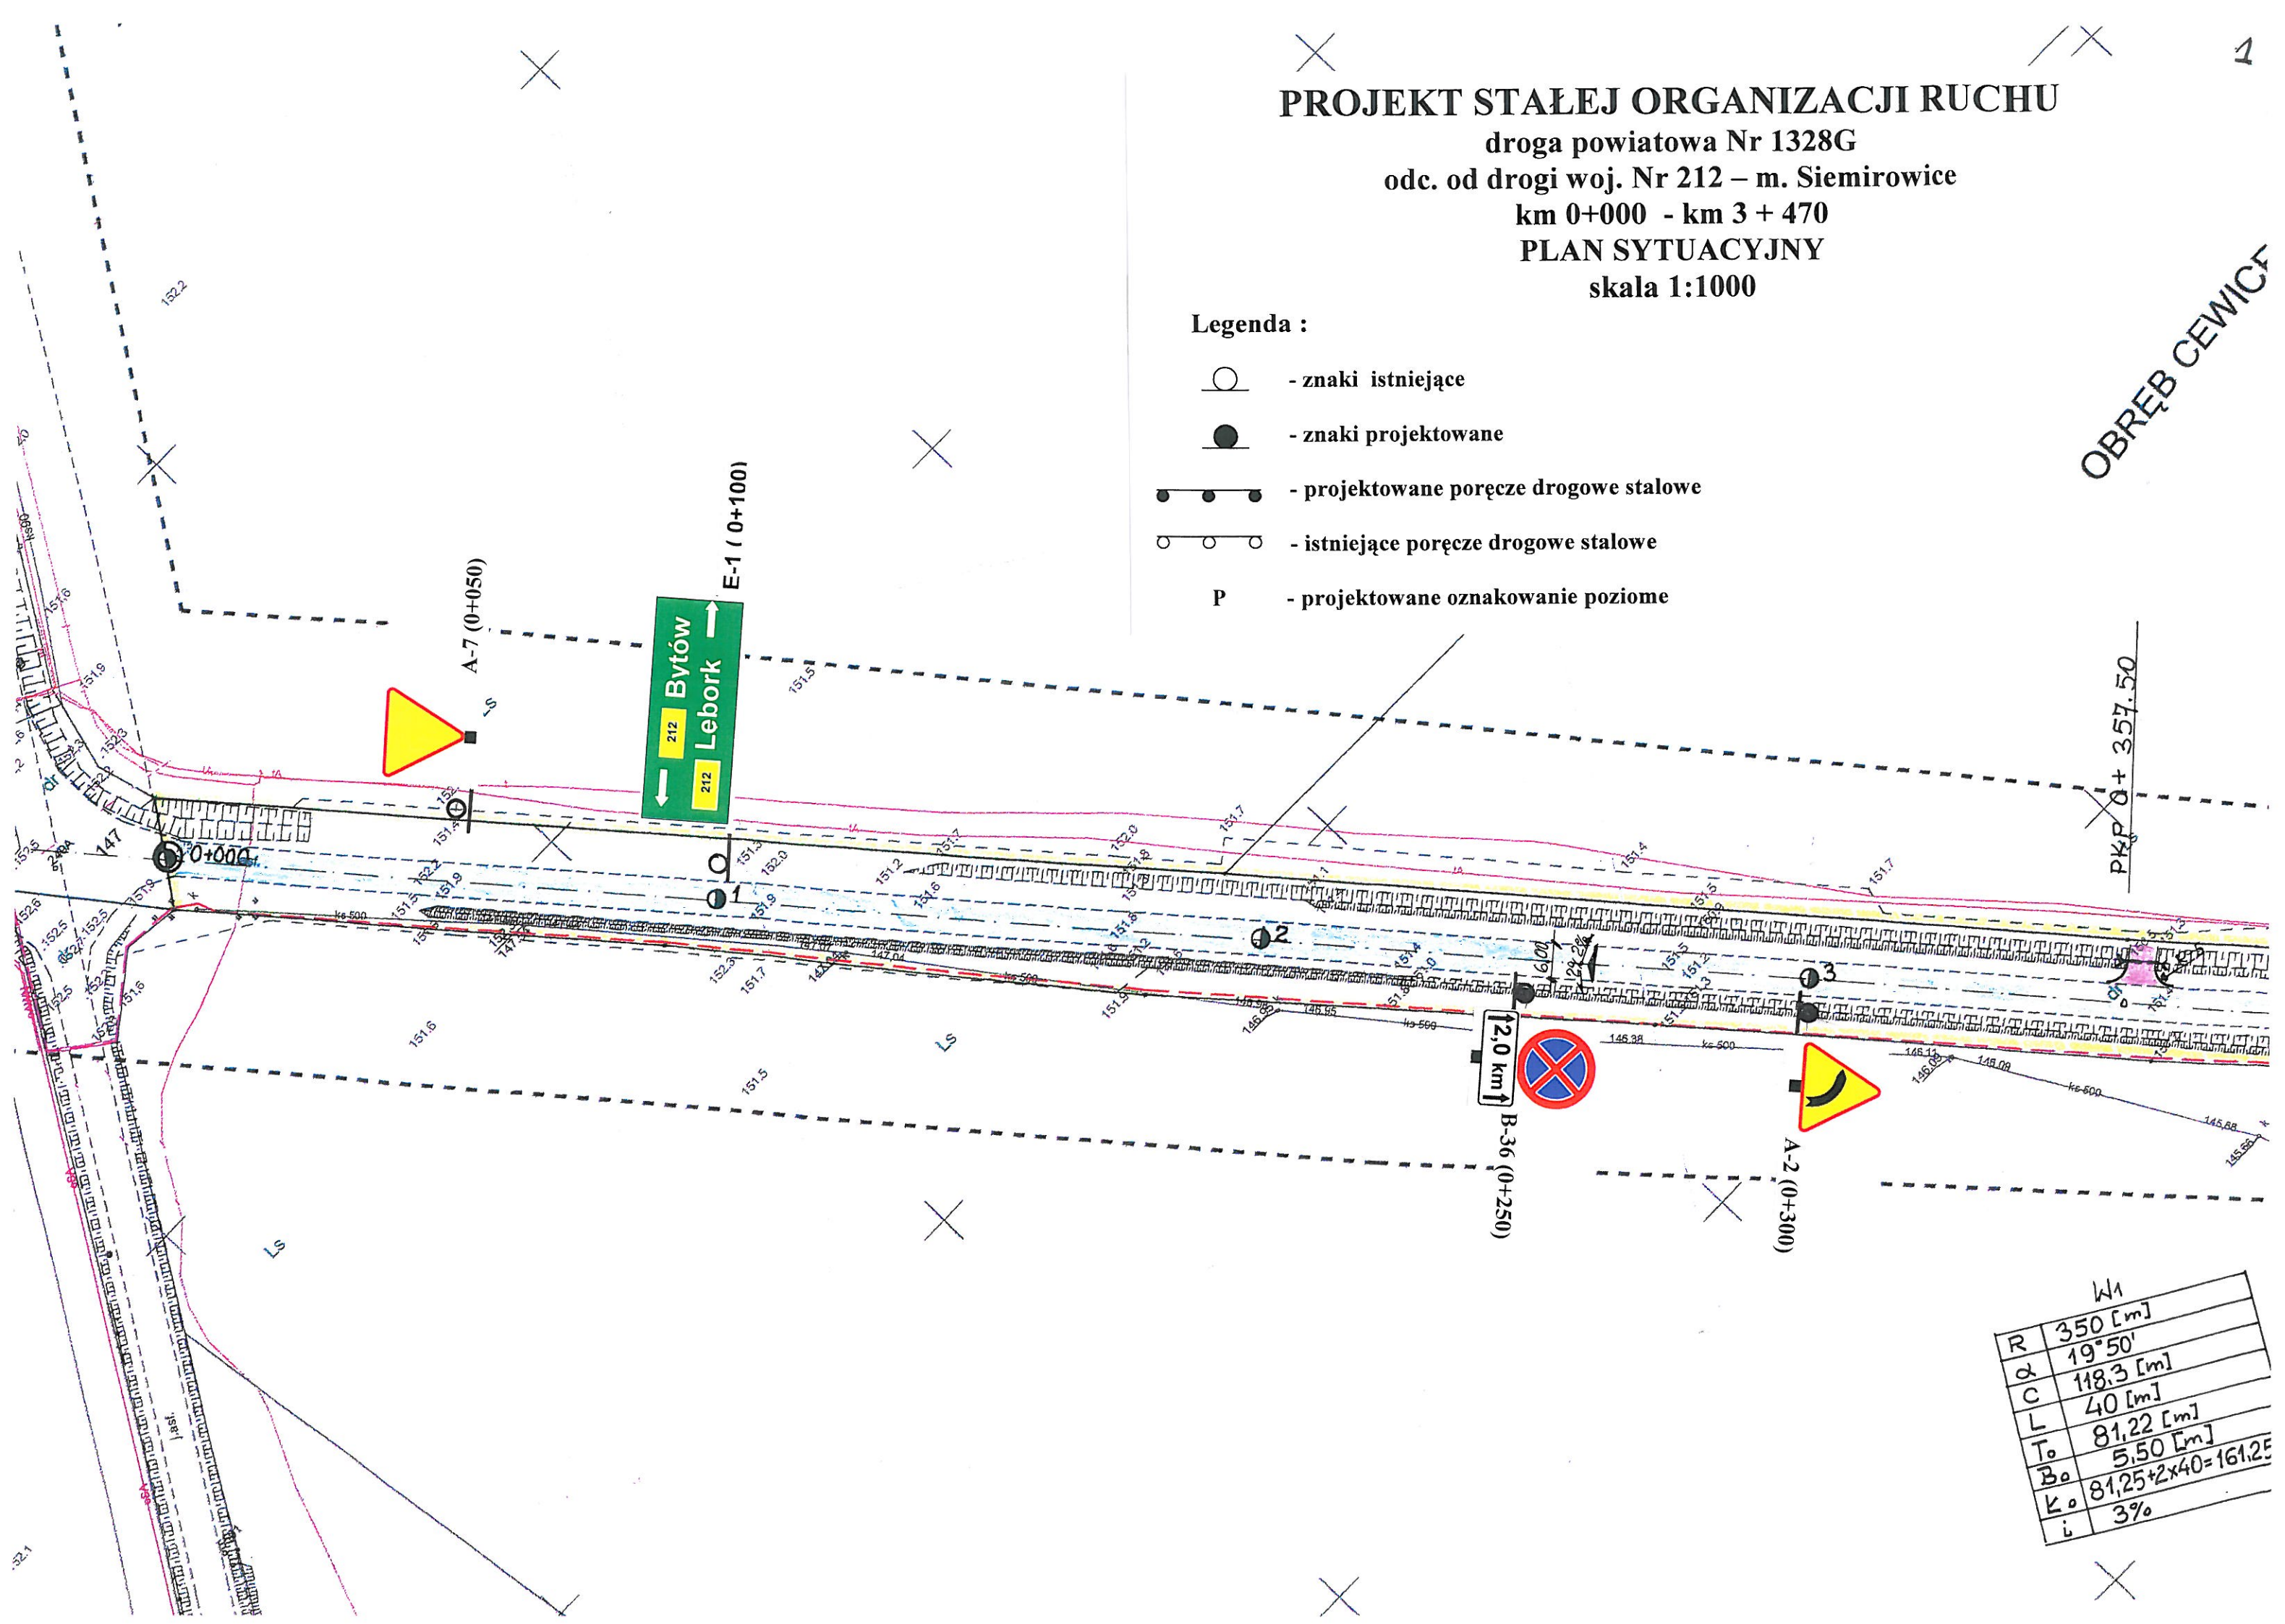


OBREB CEWICE

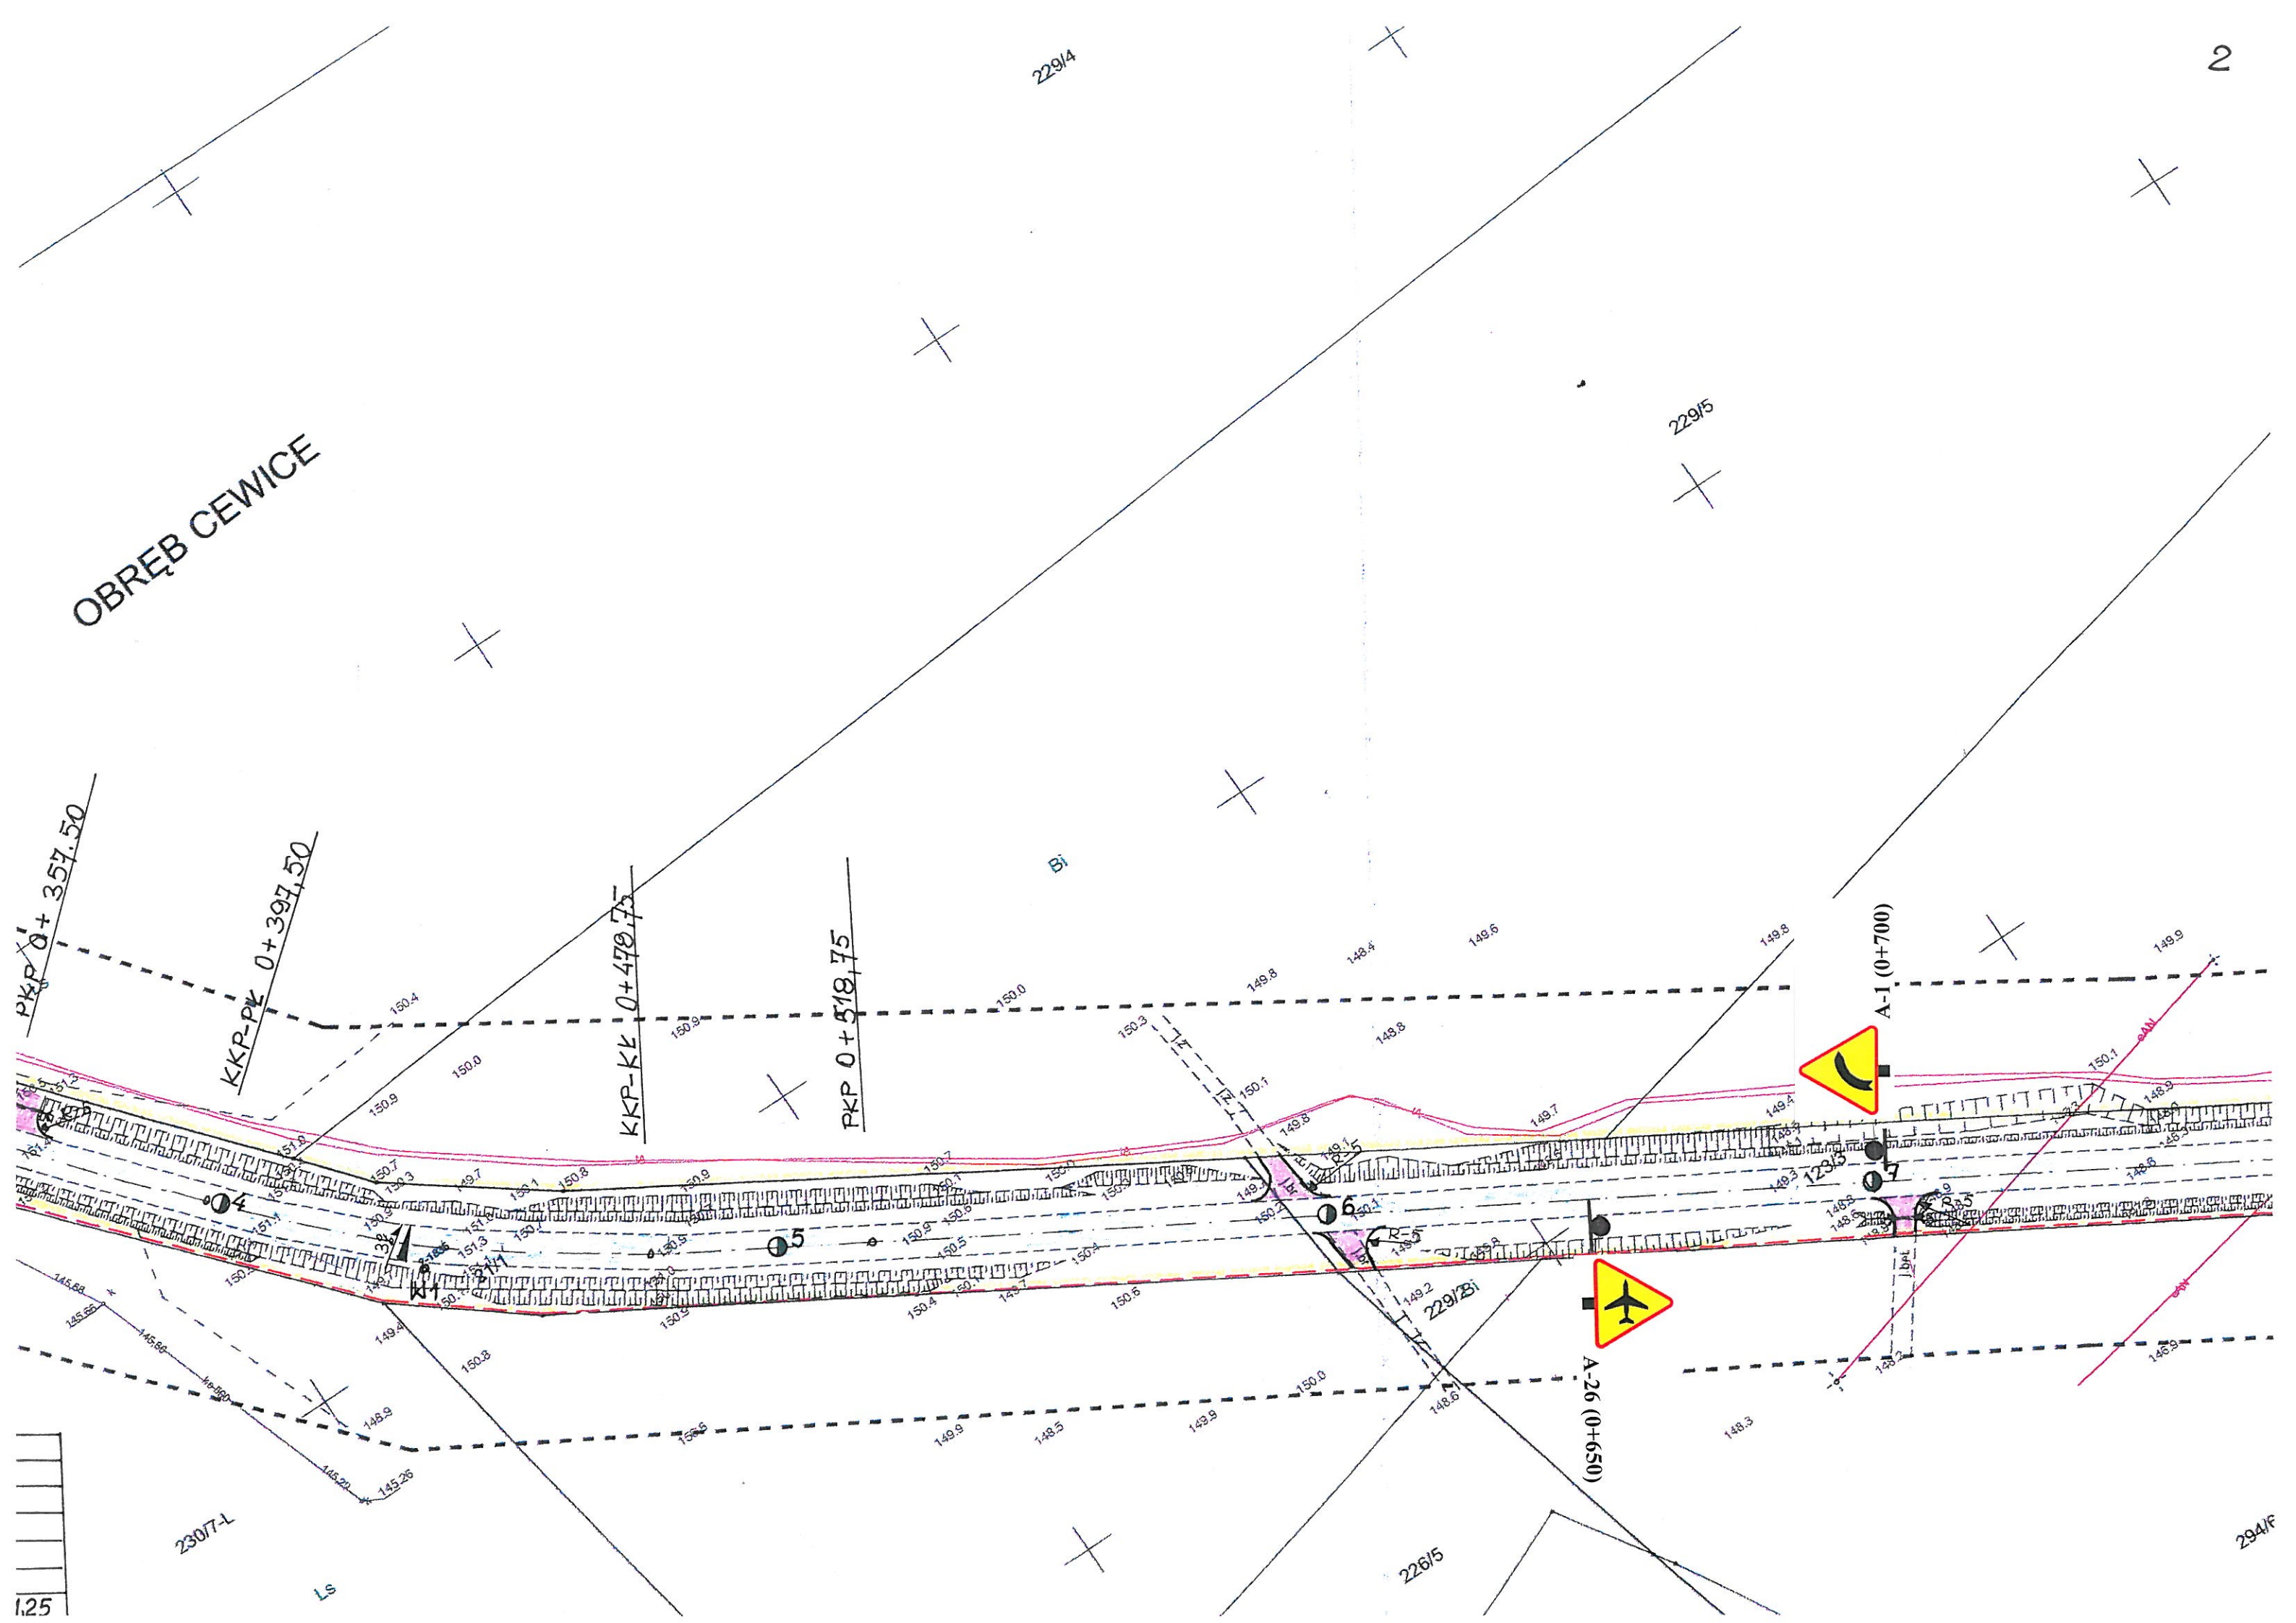

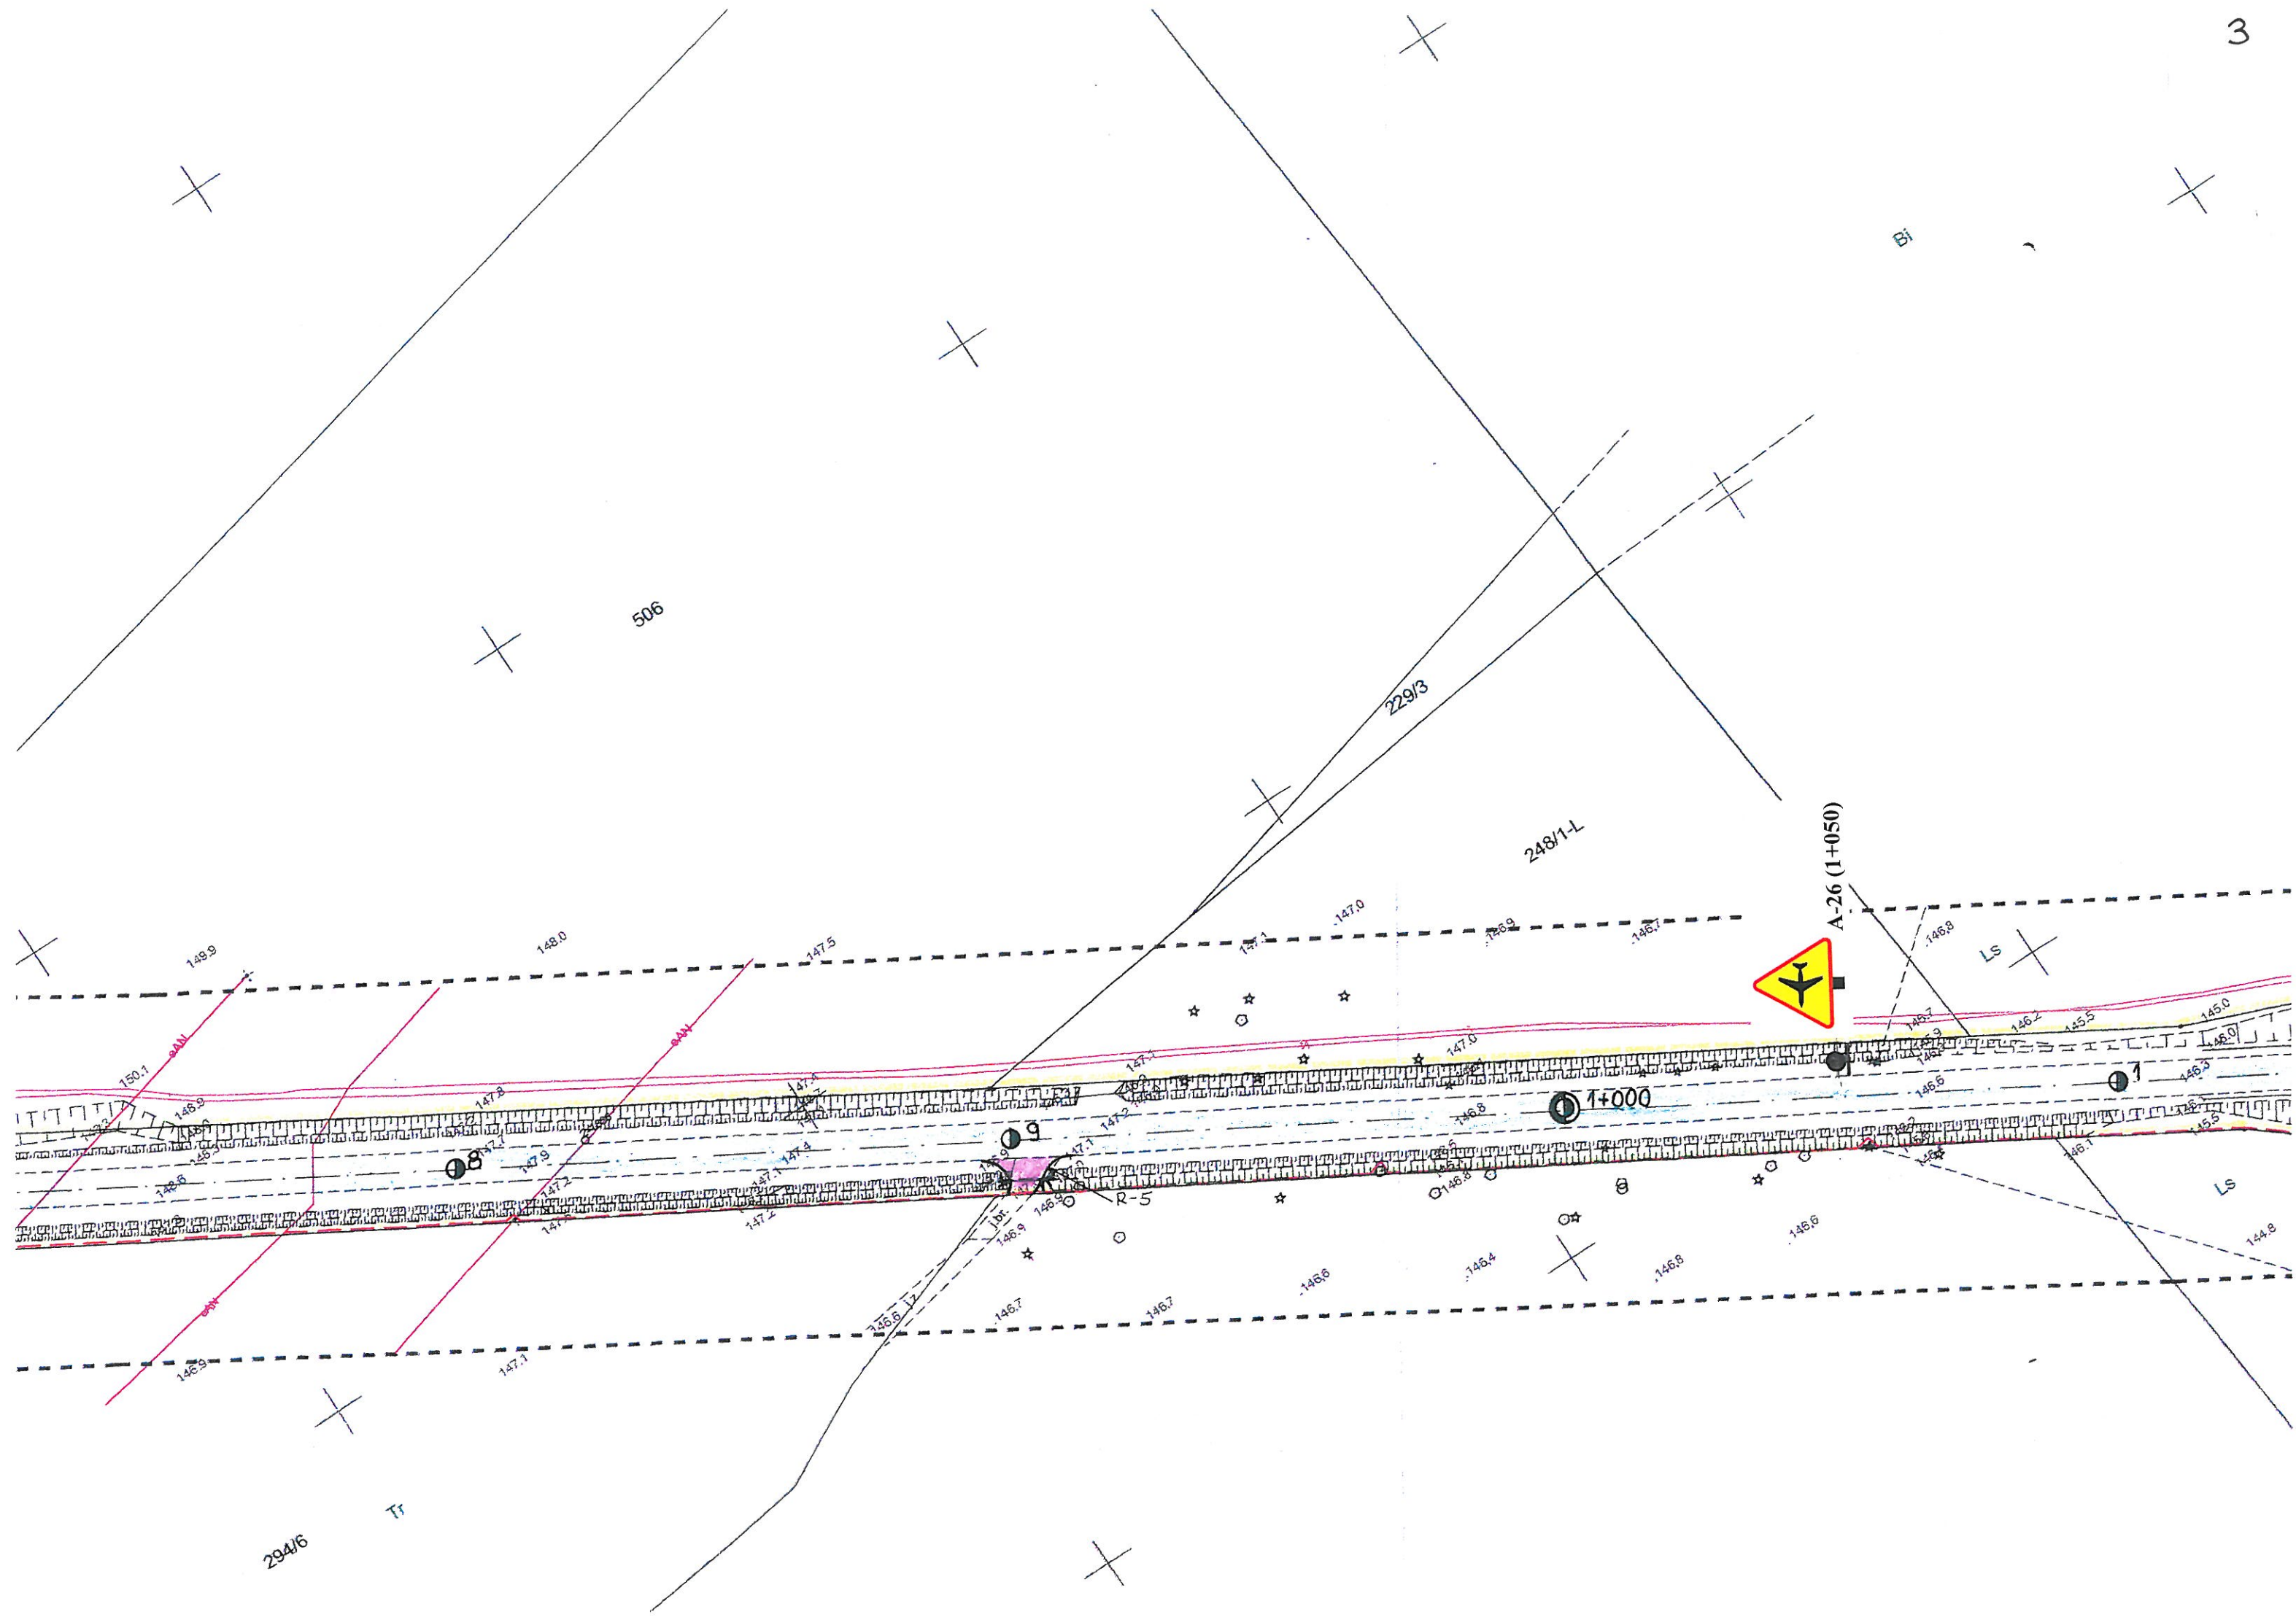

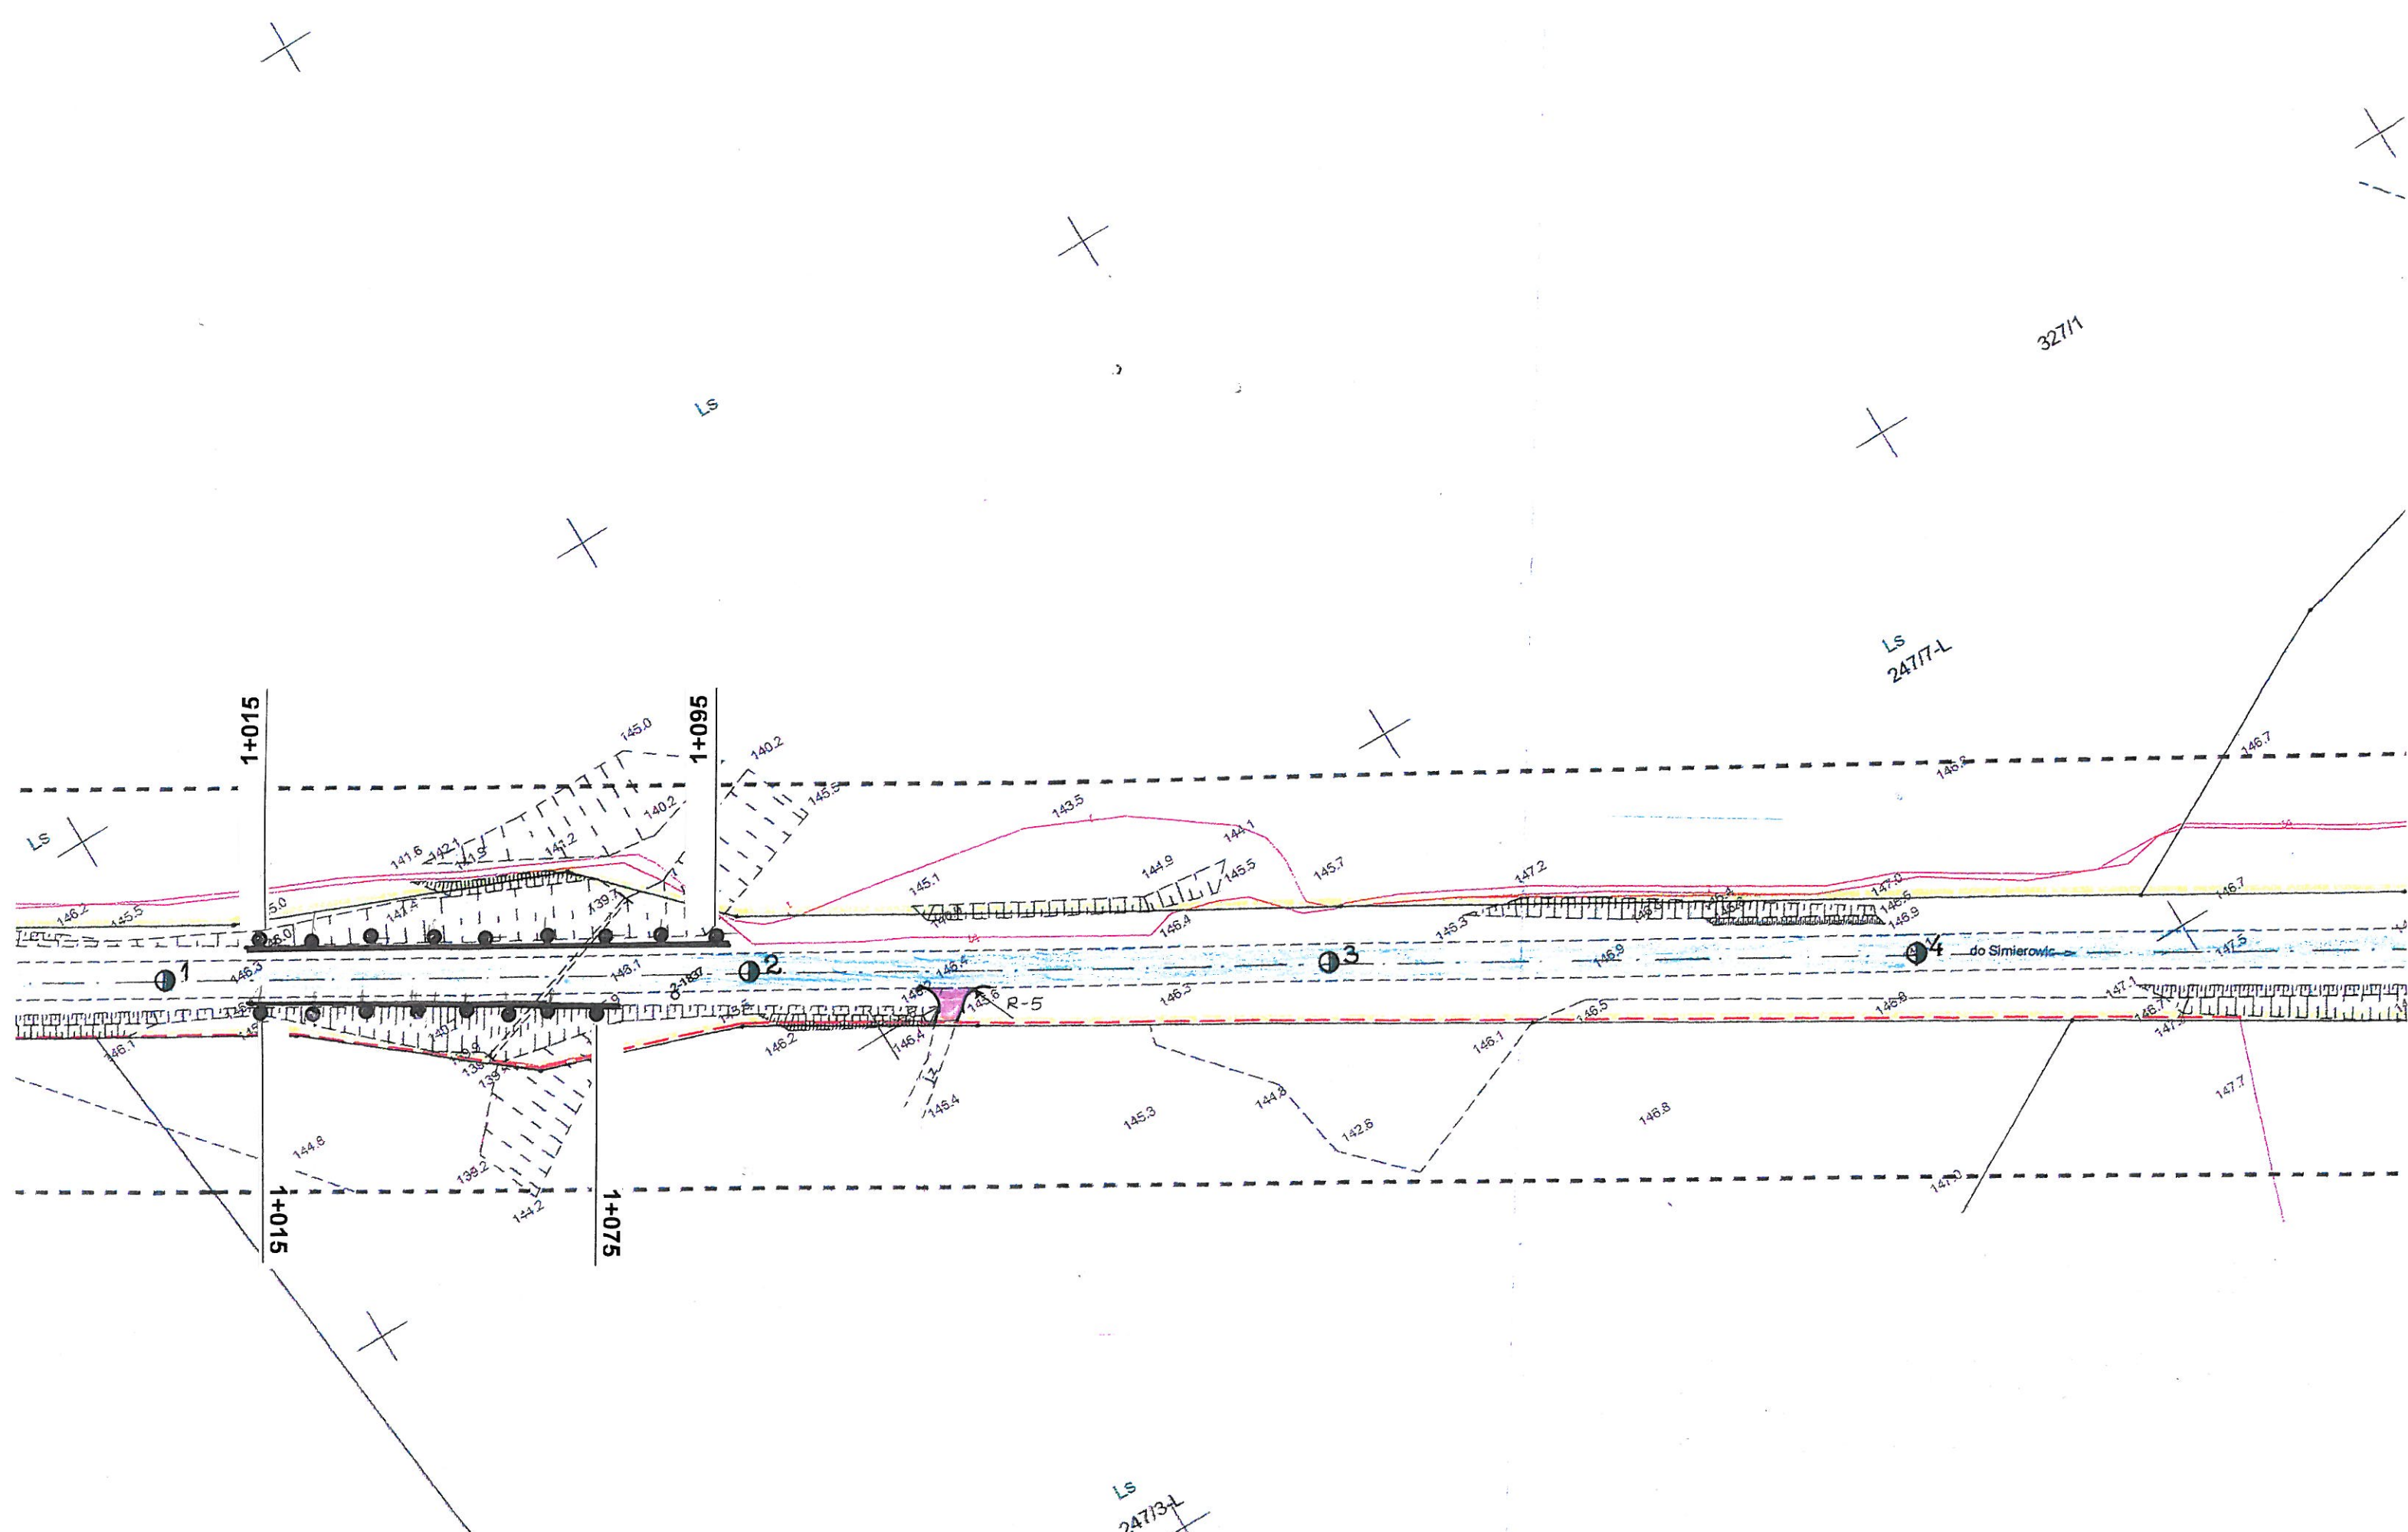

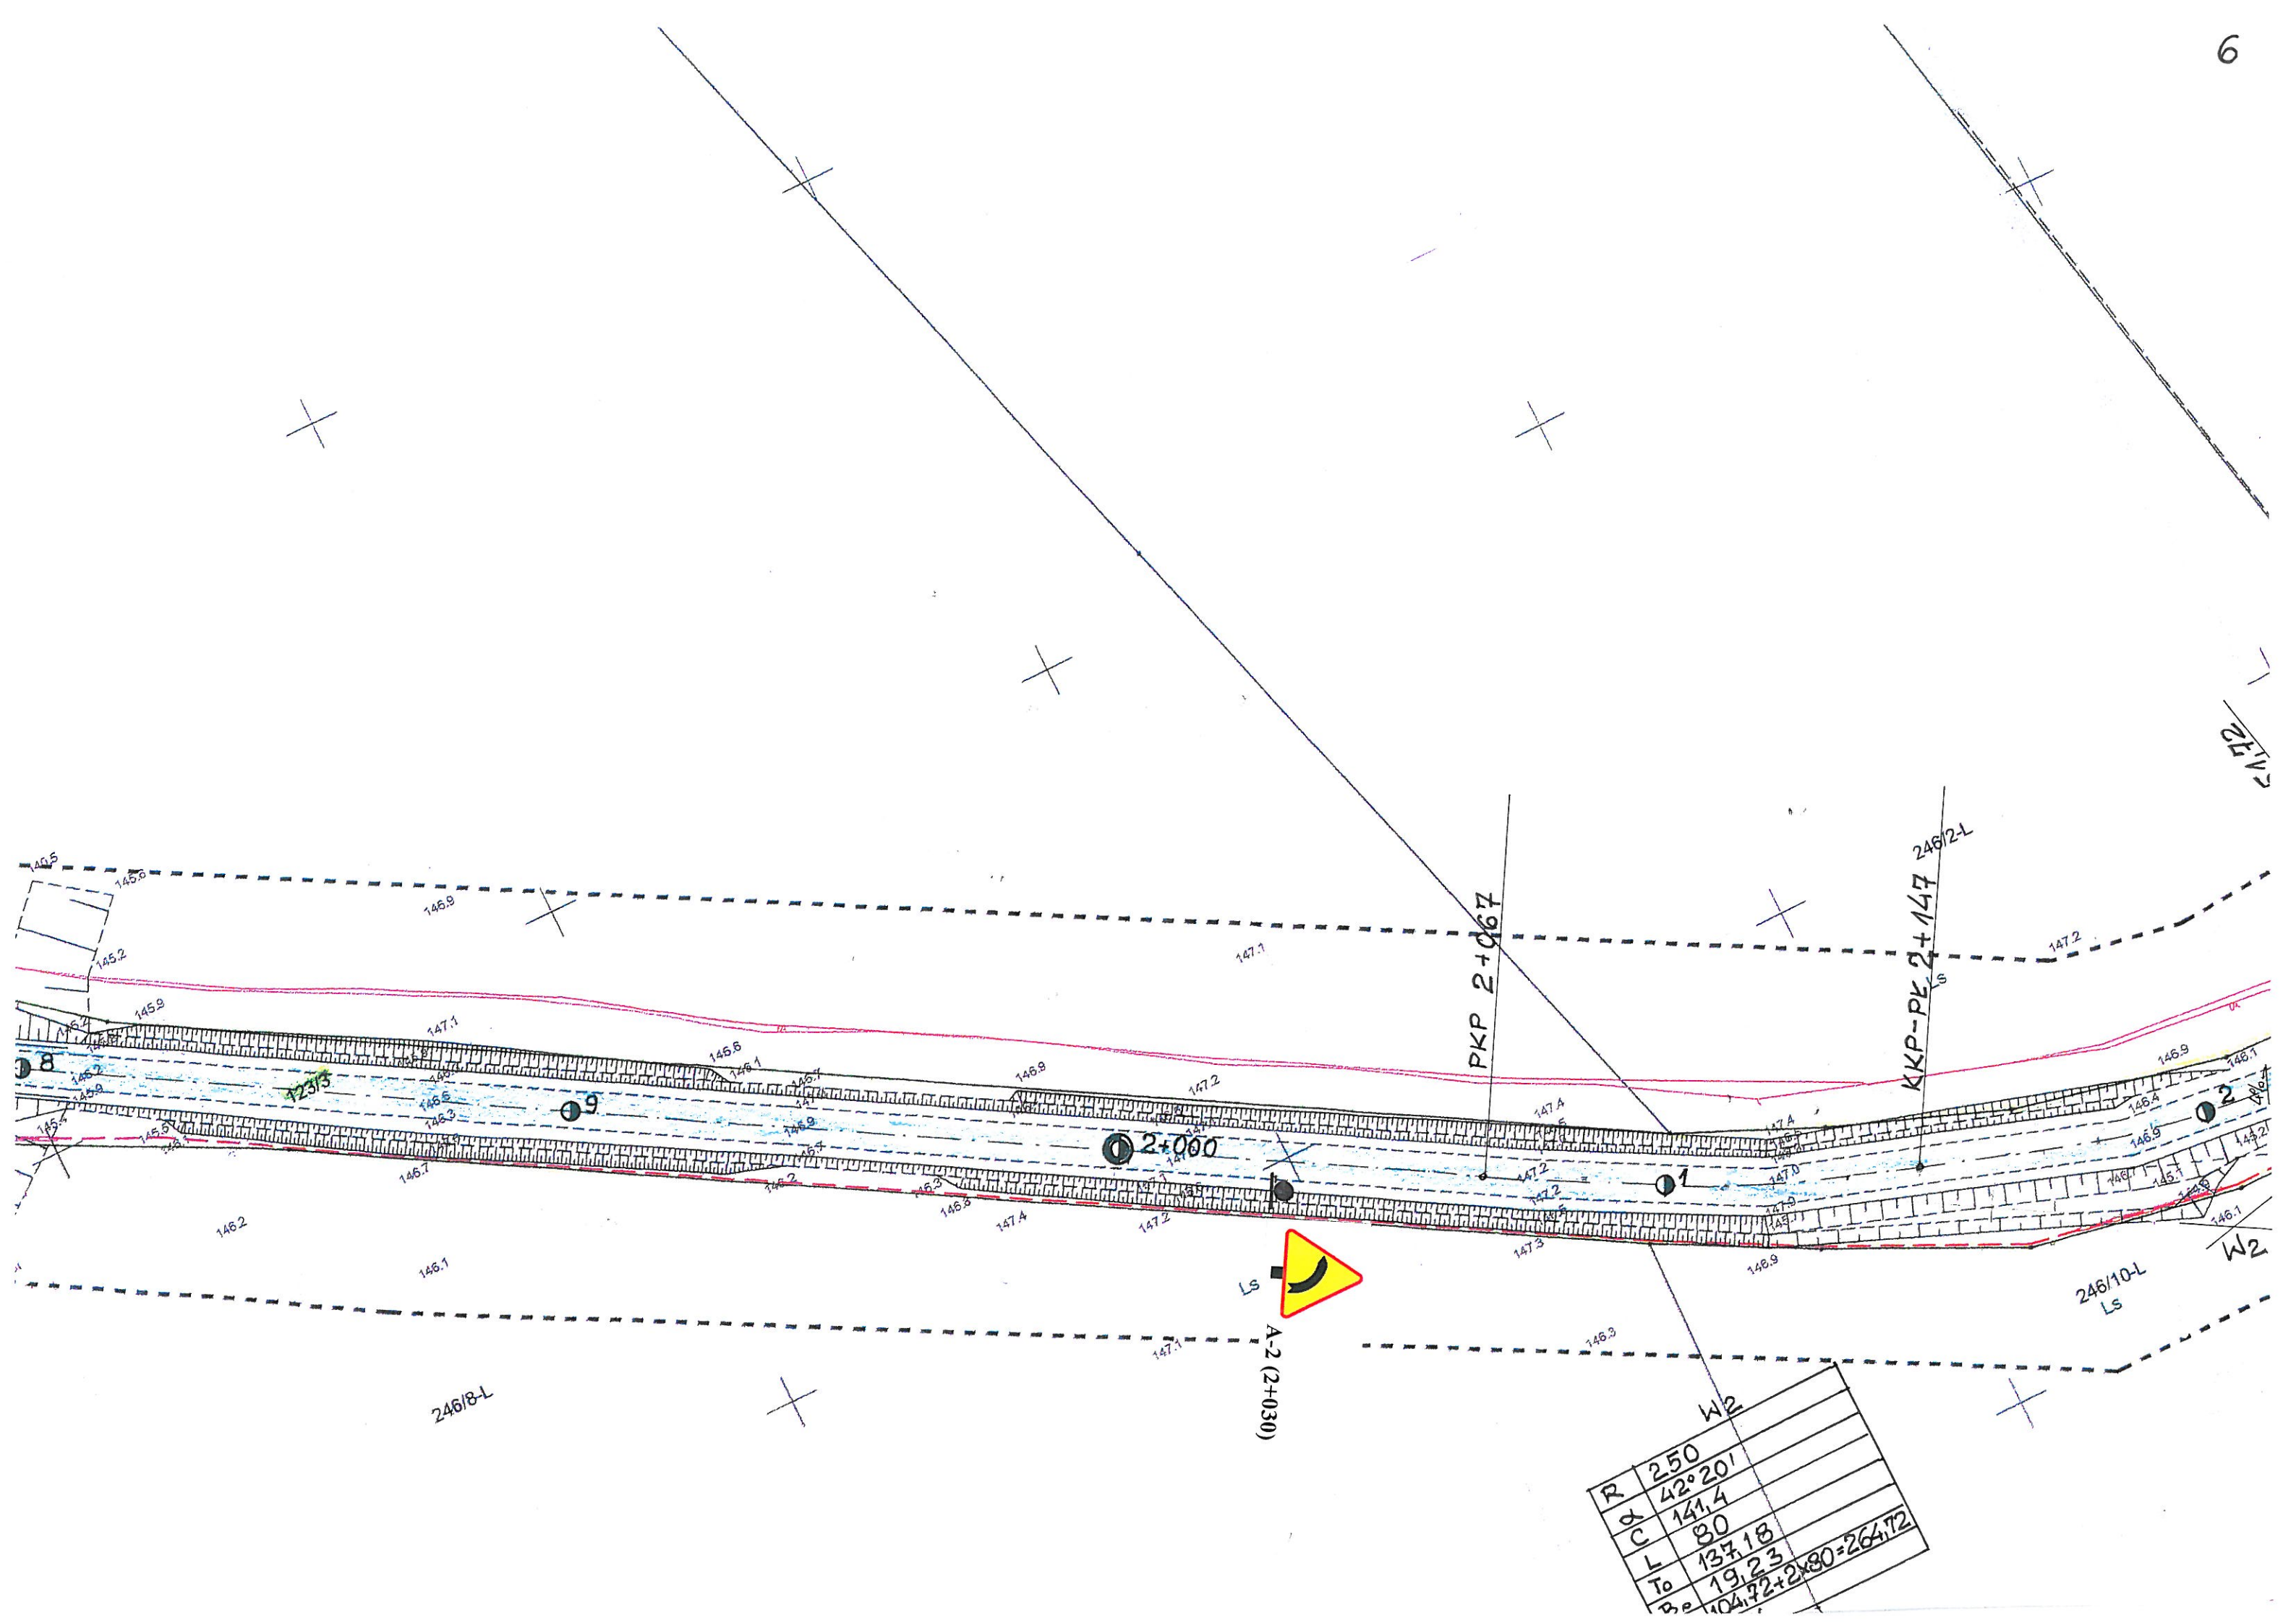

R	250
α	42°20'
C	141.4
L	80
To	137.18
Bo	19.23
	104.72+2x80=264.72

