


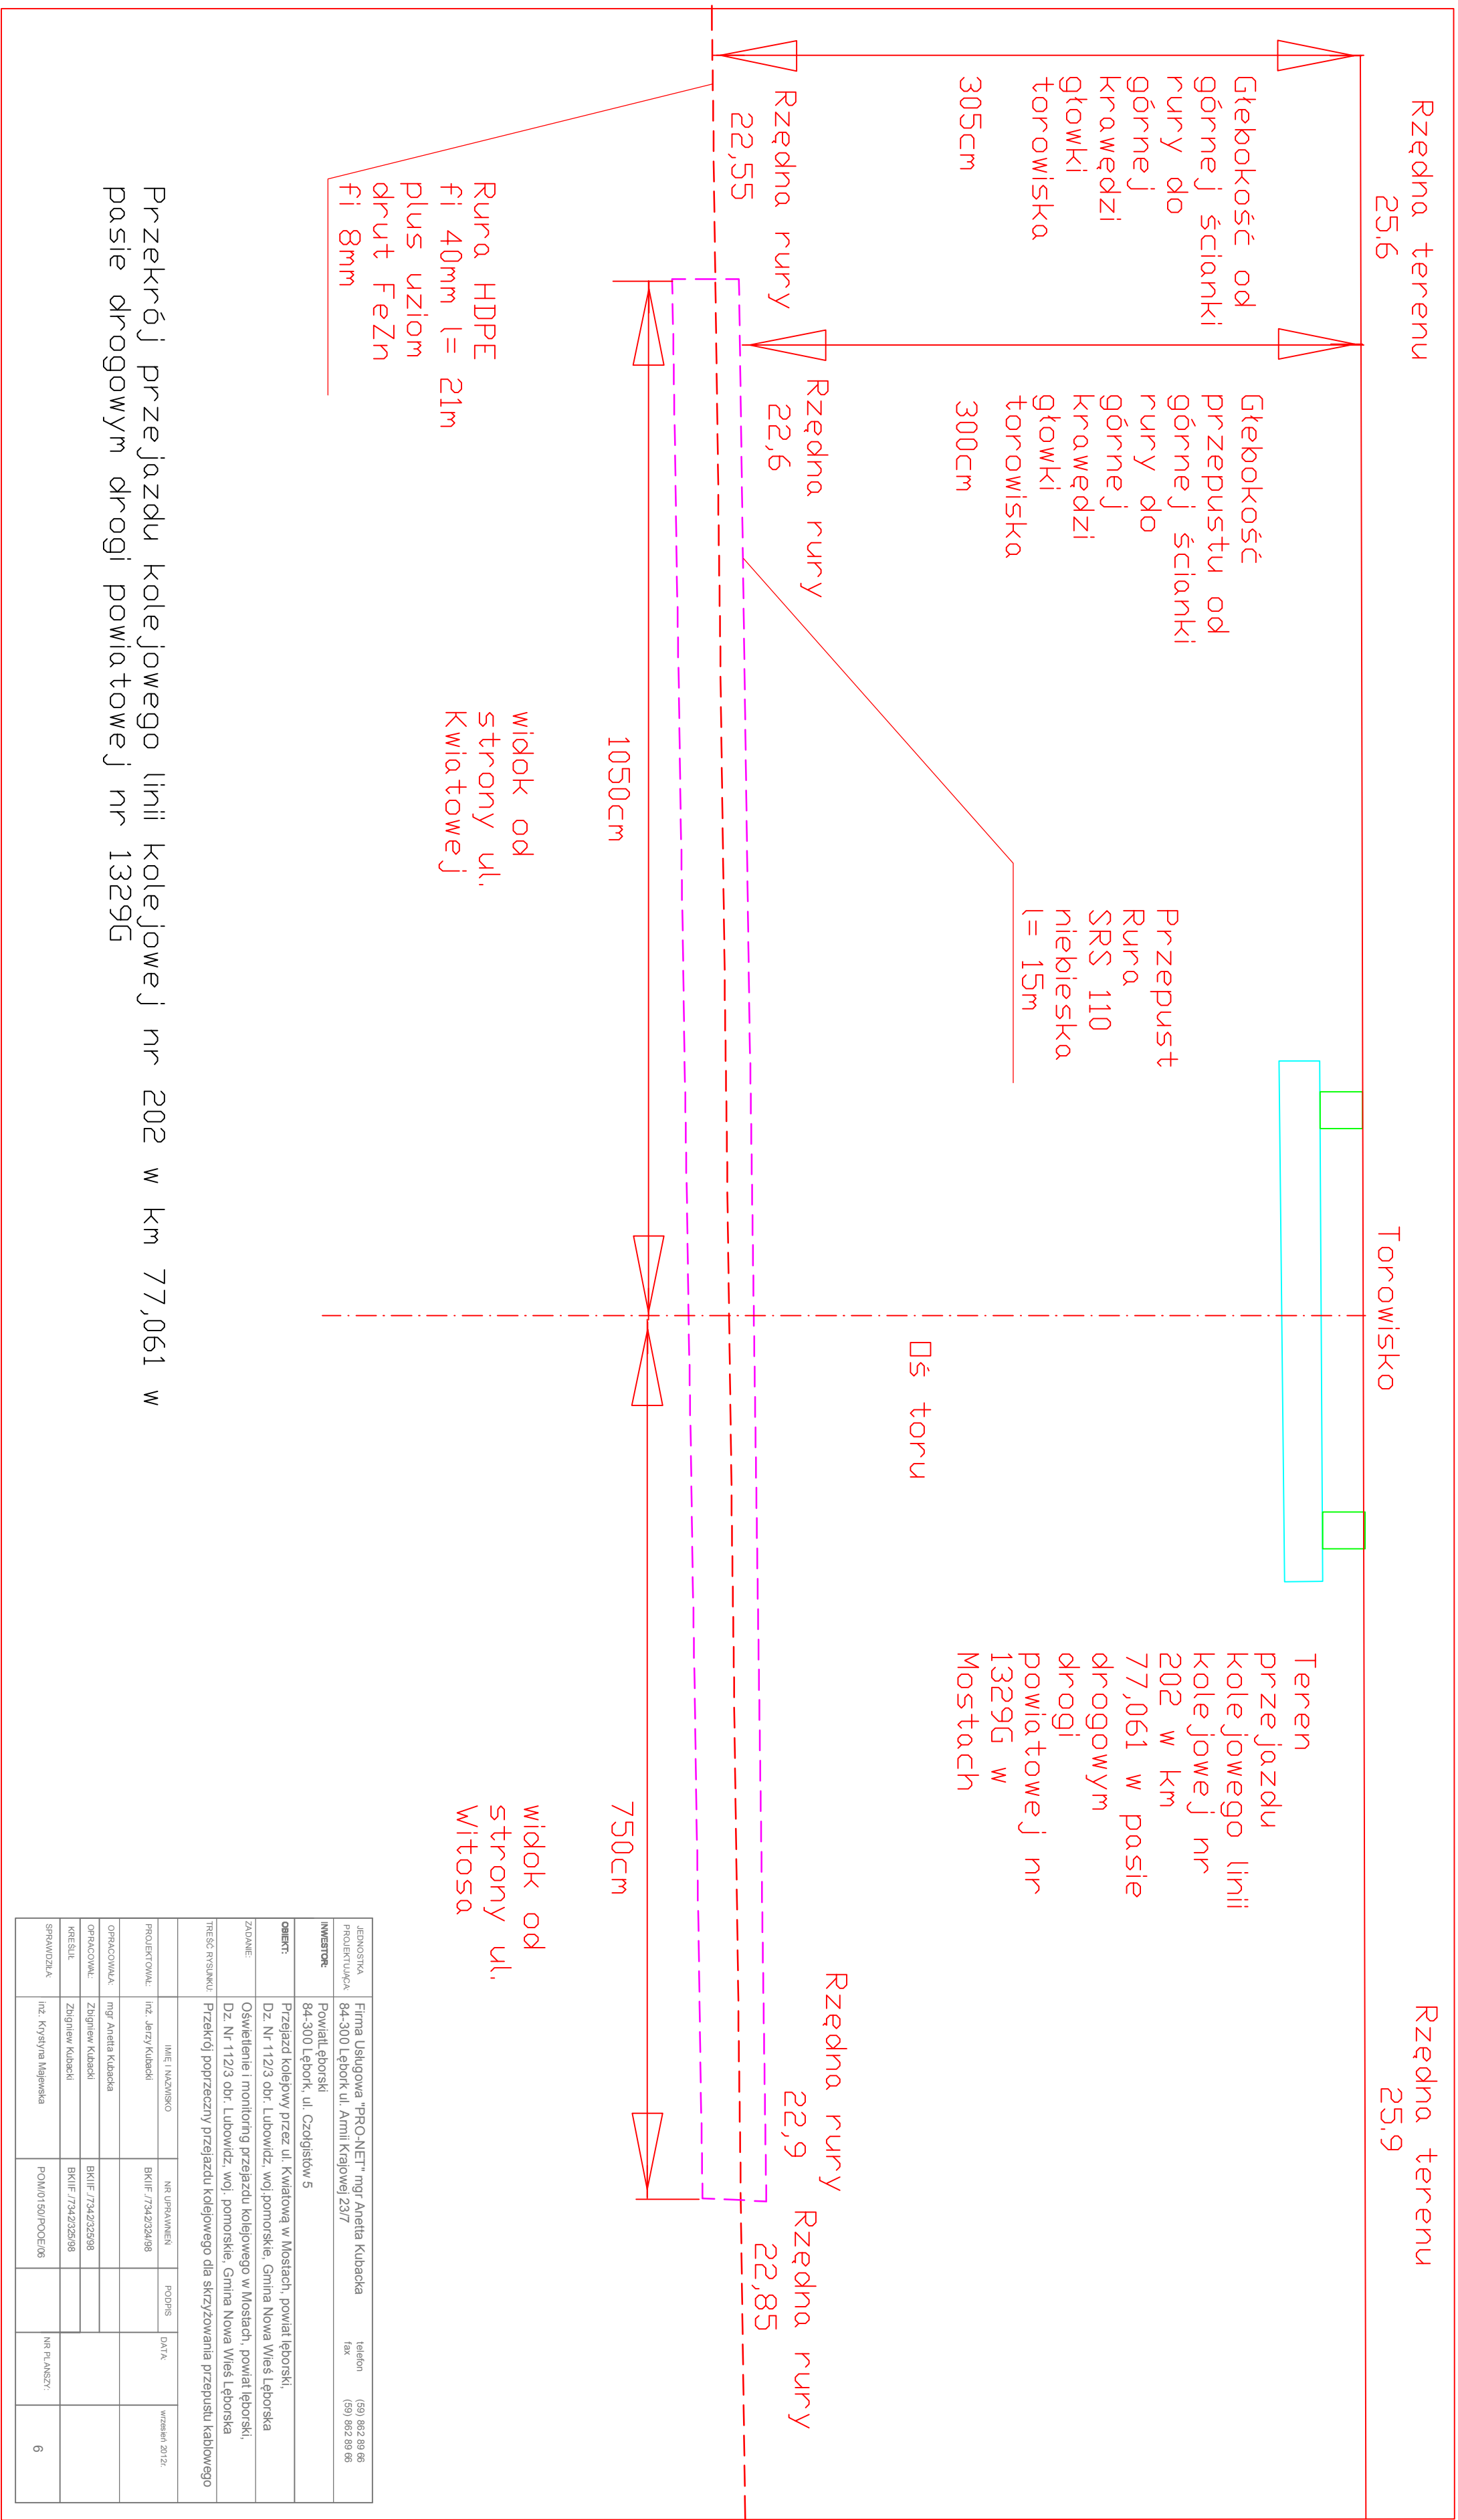

			6