


PRZESZCZEGE POPRZECZNE

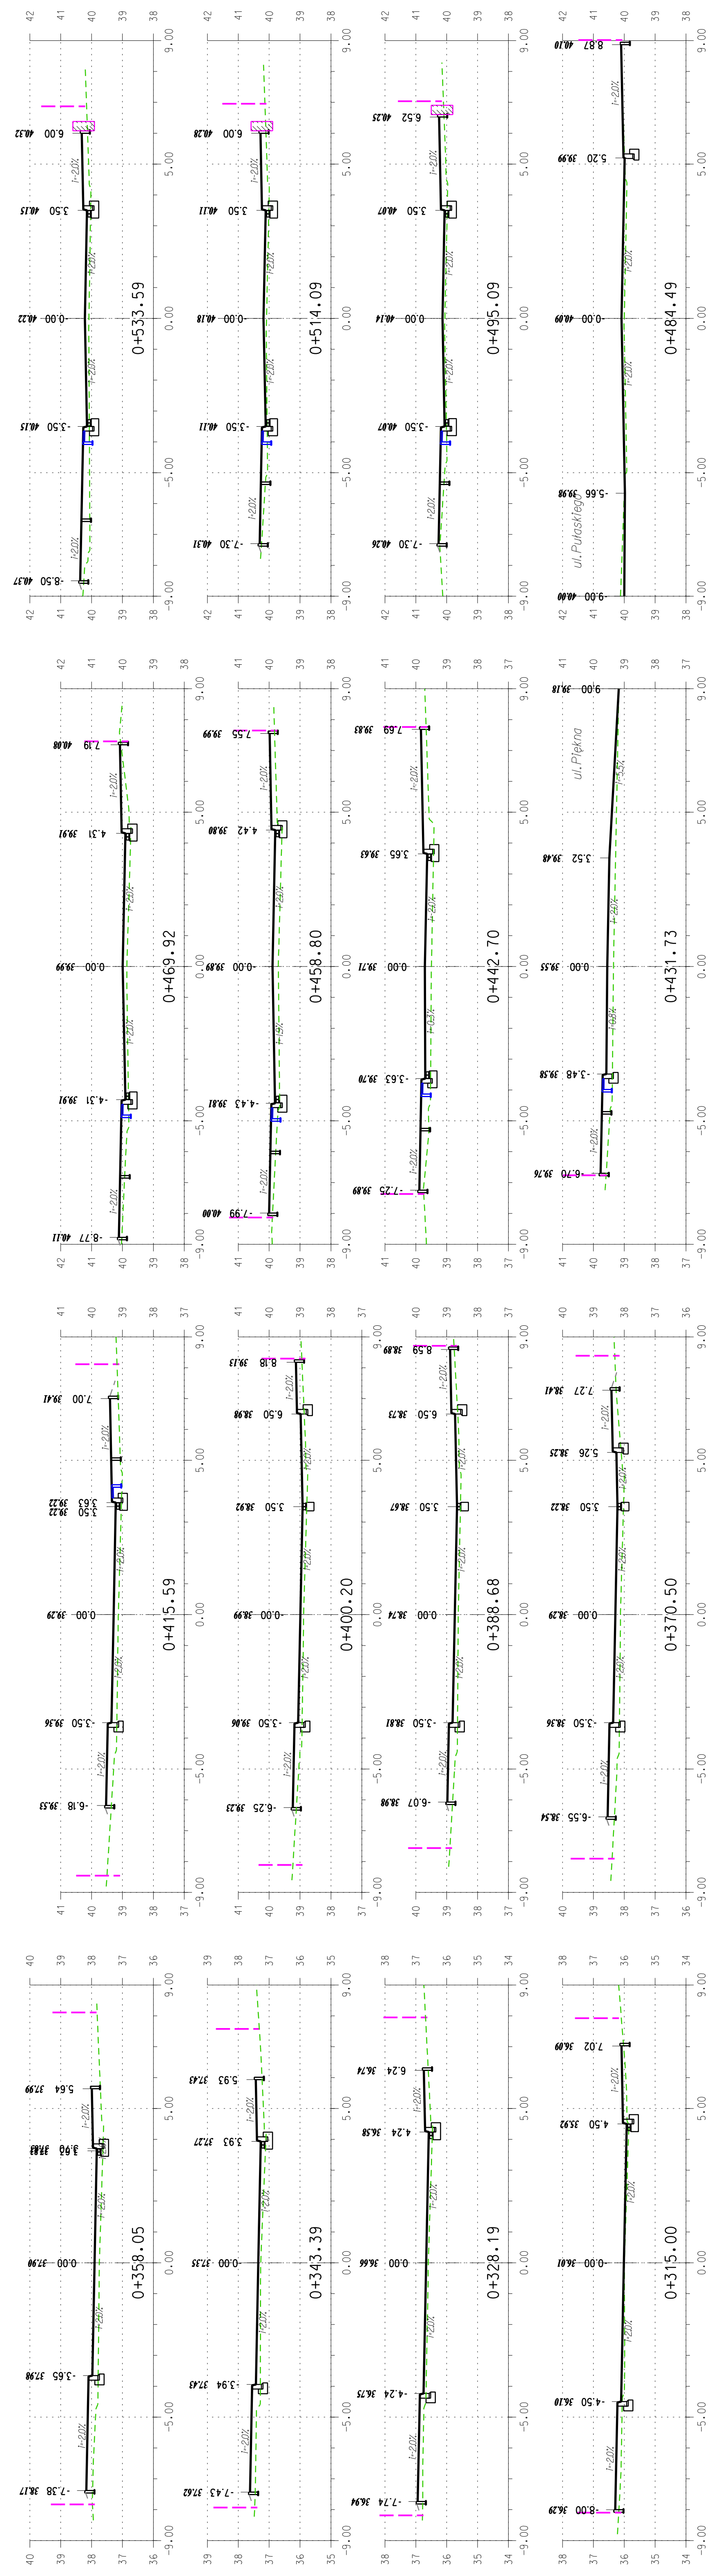

LEGENDA:

- obrzeża chodnikowe
- krawnik ze skolem drogowym z koski
- opaska z pyli 0.35x0.35 o obrzeża chodnikowego 8x30
- sciek korytkowy
- granica pasa drogowego
- sciek drogowy
- istniejący mur
- teren istniejący
- teren projektowany
- proj. bariera ochronna SP-09/4
- istniejąca bariera ochronna








HIGHWAY BIURO PROJEKTÓW
80-180 Gdańsk ul.Jeleniogórska 18/14
tel./fax. 0 58 710 05 93 tel.kom.601 655 611
biuro@highwaybp.pl www.highwaybp.pl

Investor:	ZARZĄD DRÓG POWIATOWYCH 84-300 Łebork ul. Pionierów 10		
Temat:	Przebudowa drogi powiatowej 1329 G w ciągu ul. Gdańskiej w Łeborku		
Studium wykonalności:	PROJEKT BUDOWLANO - WYKONAWCZY		
Treść rysunku:			
PRZESZCZEGE POPRZECZNE			
Projektant:	mgr inż. Krzysztof Prymaka	Podpis:	Specjalność: Drogi
Sprawdził:	mgr inż. Piotr Urbański	Podpis:	Specjalność: Drogi
Data:	Wrzesień 2009	Skala:	1:100
Rysunek:		5.1	

POCZĄTEK REMONTU NAWIERZCHNI, km 0+315.00

PRZESZKOCZENIA

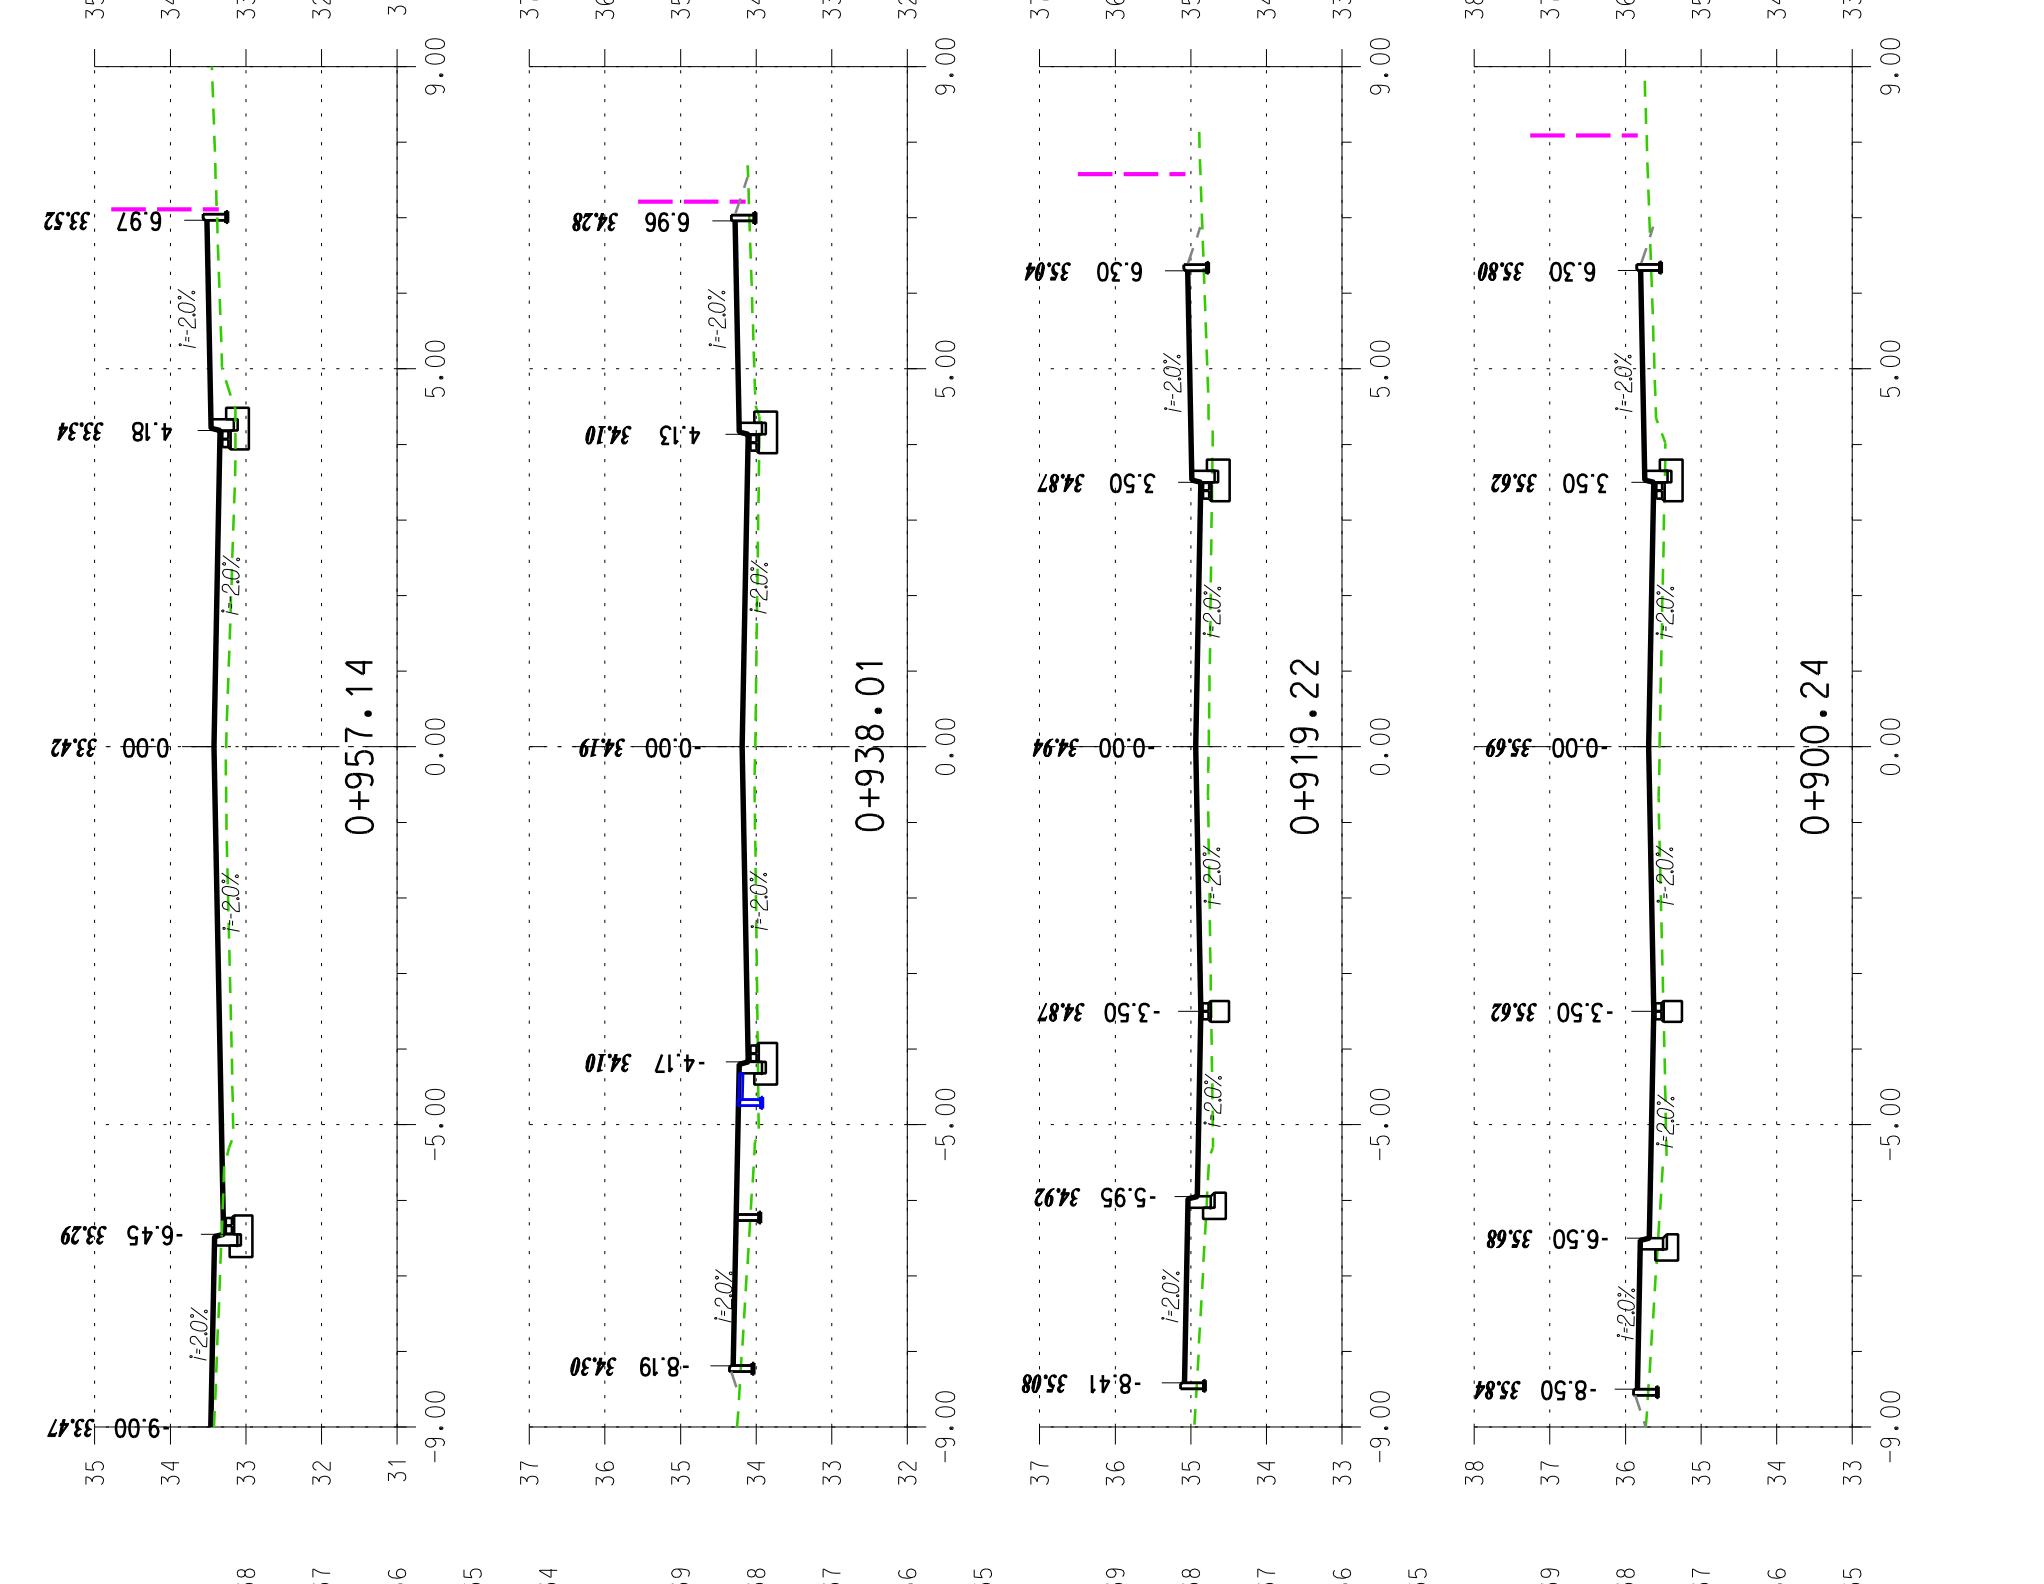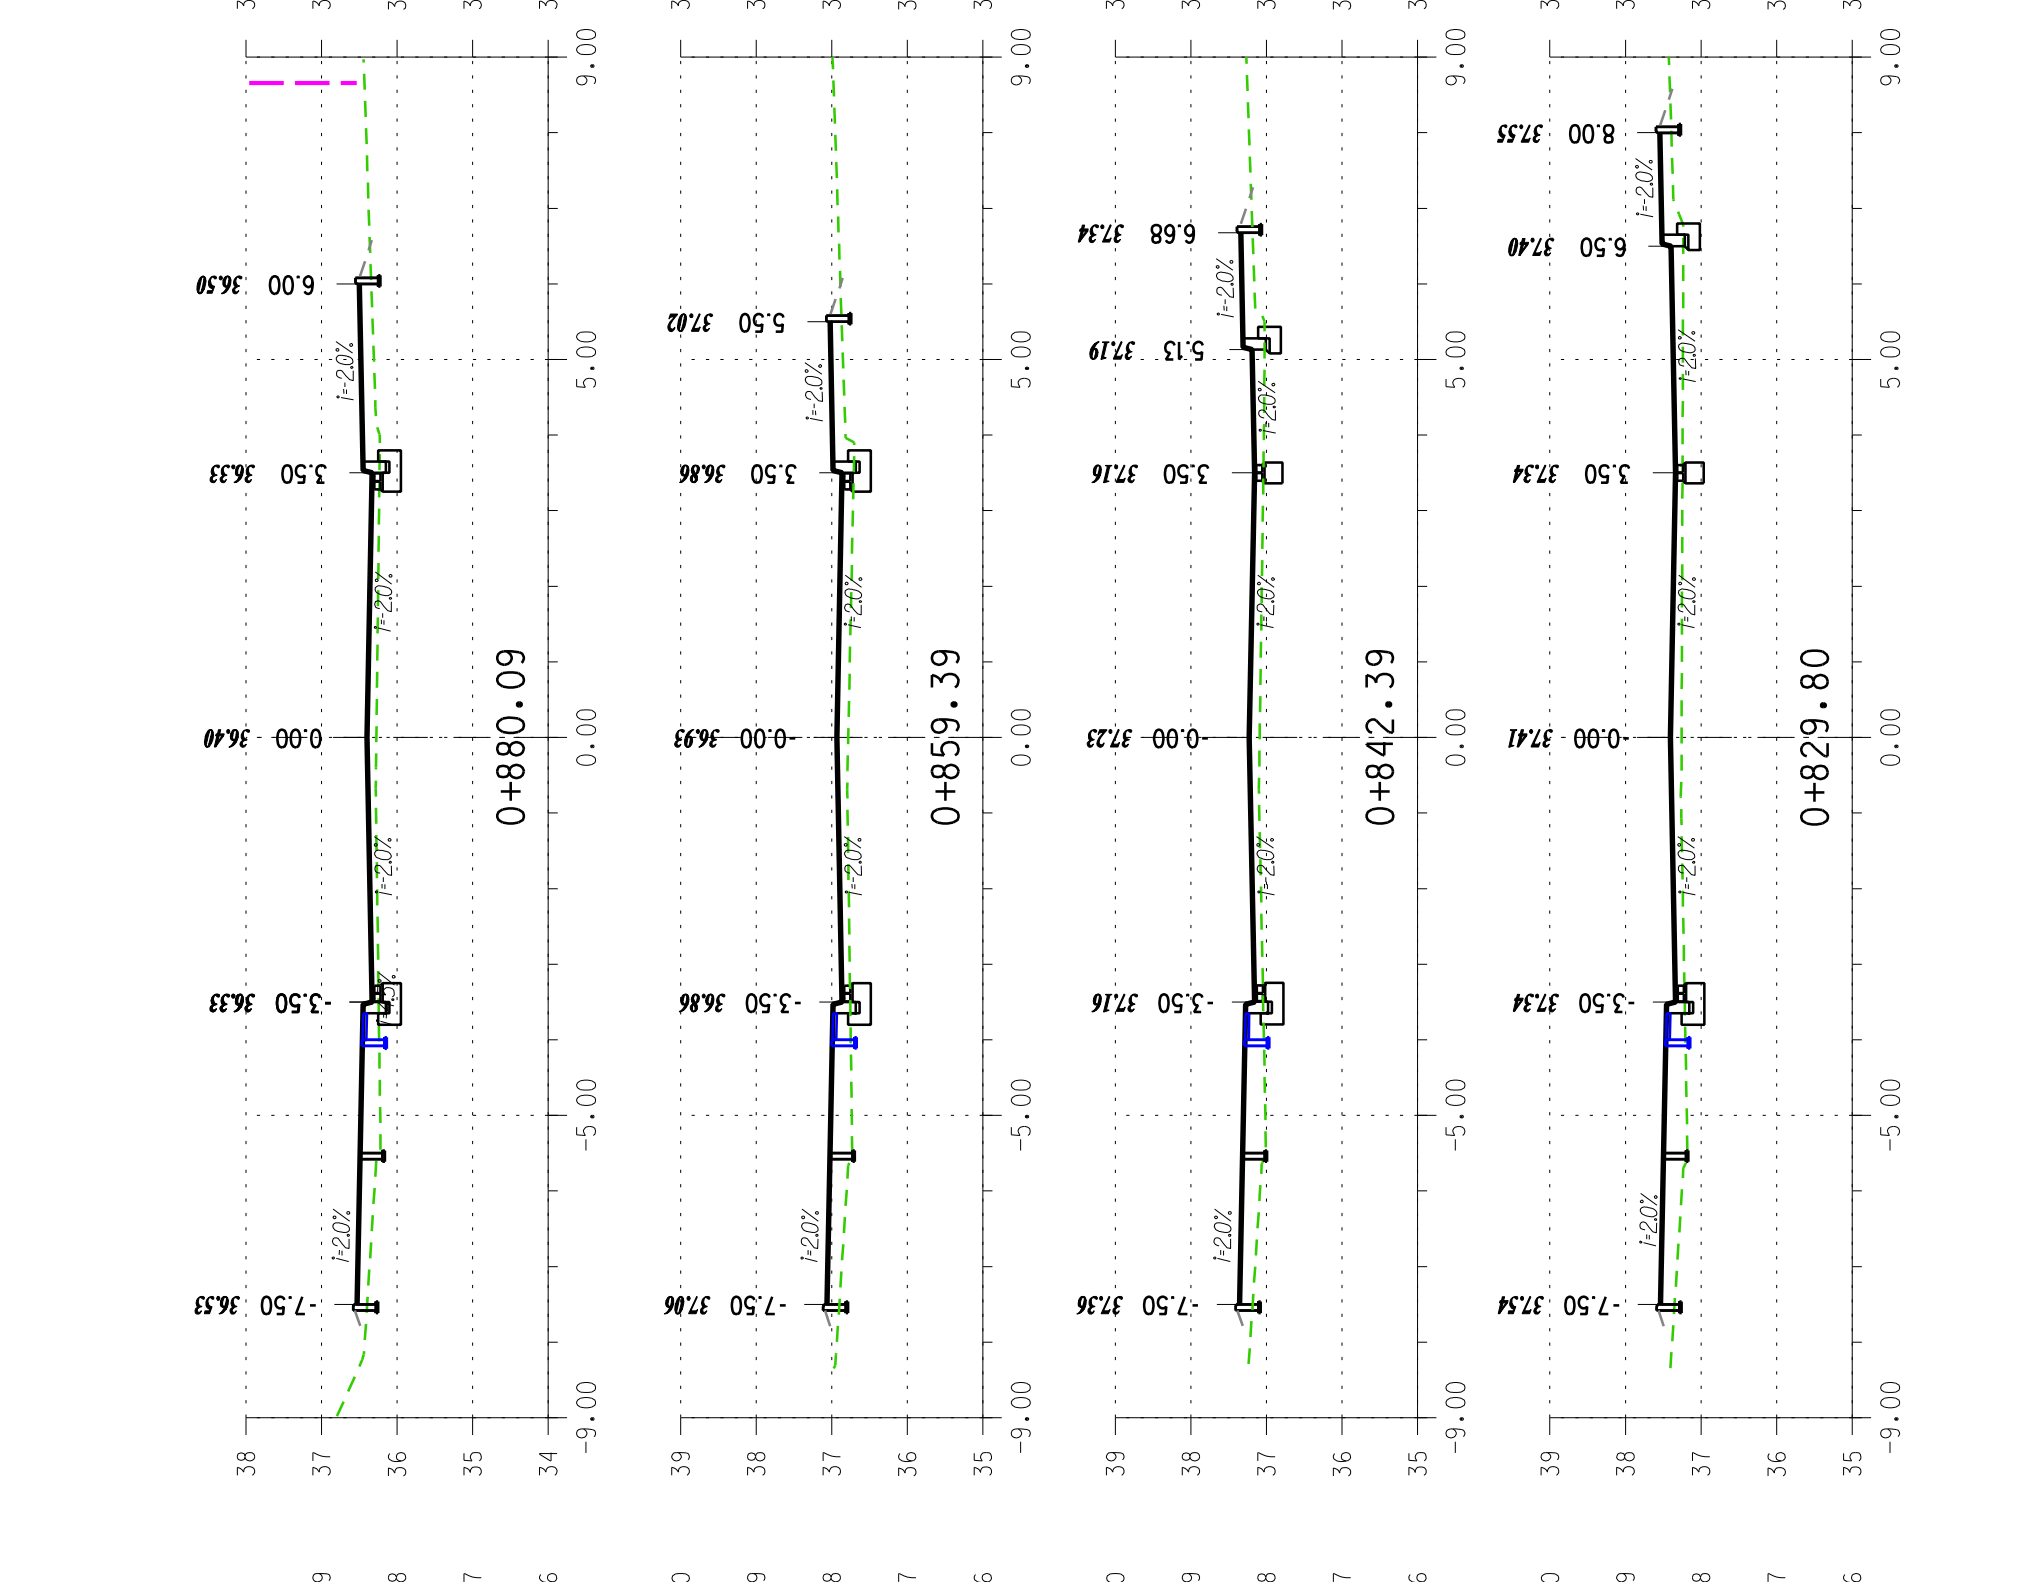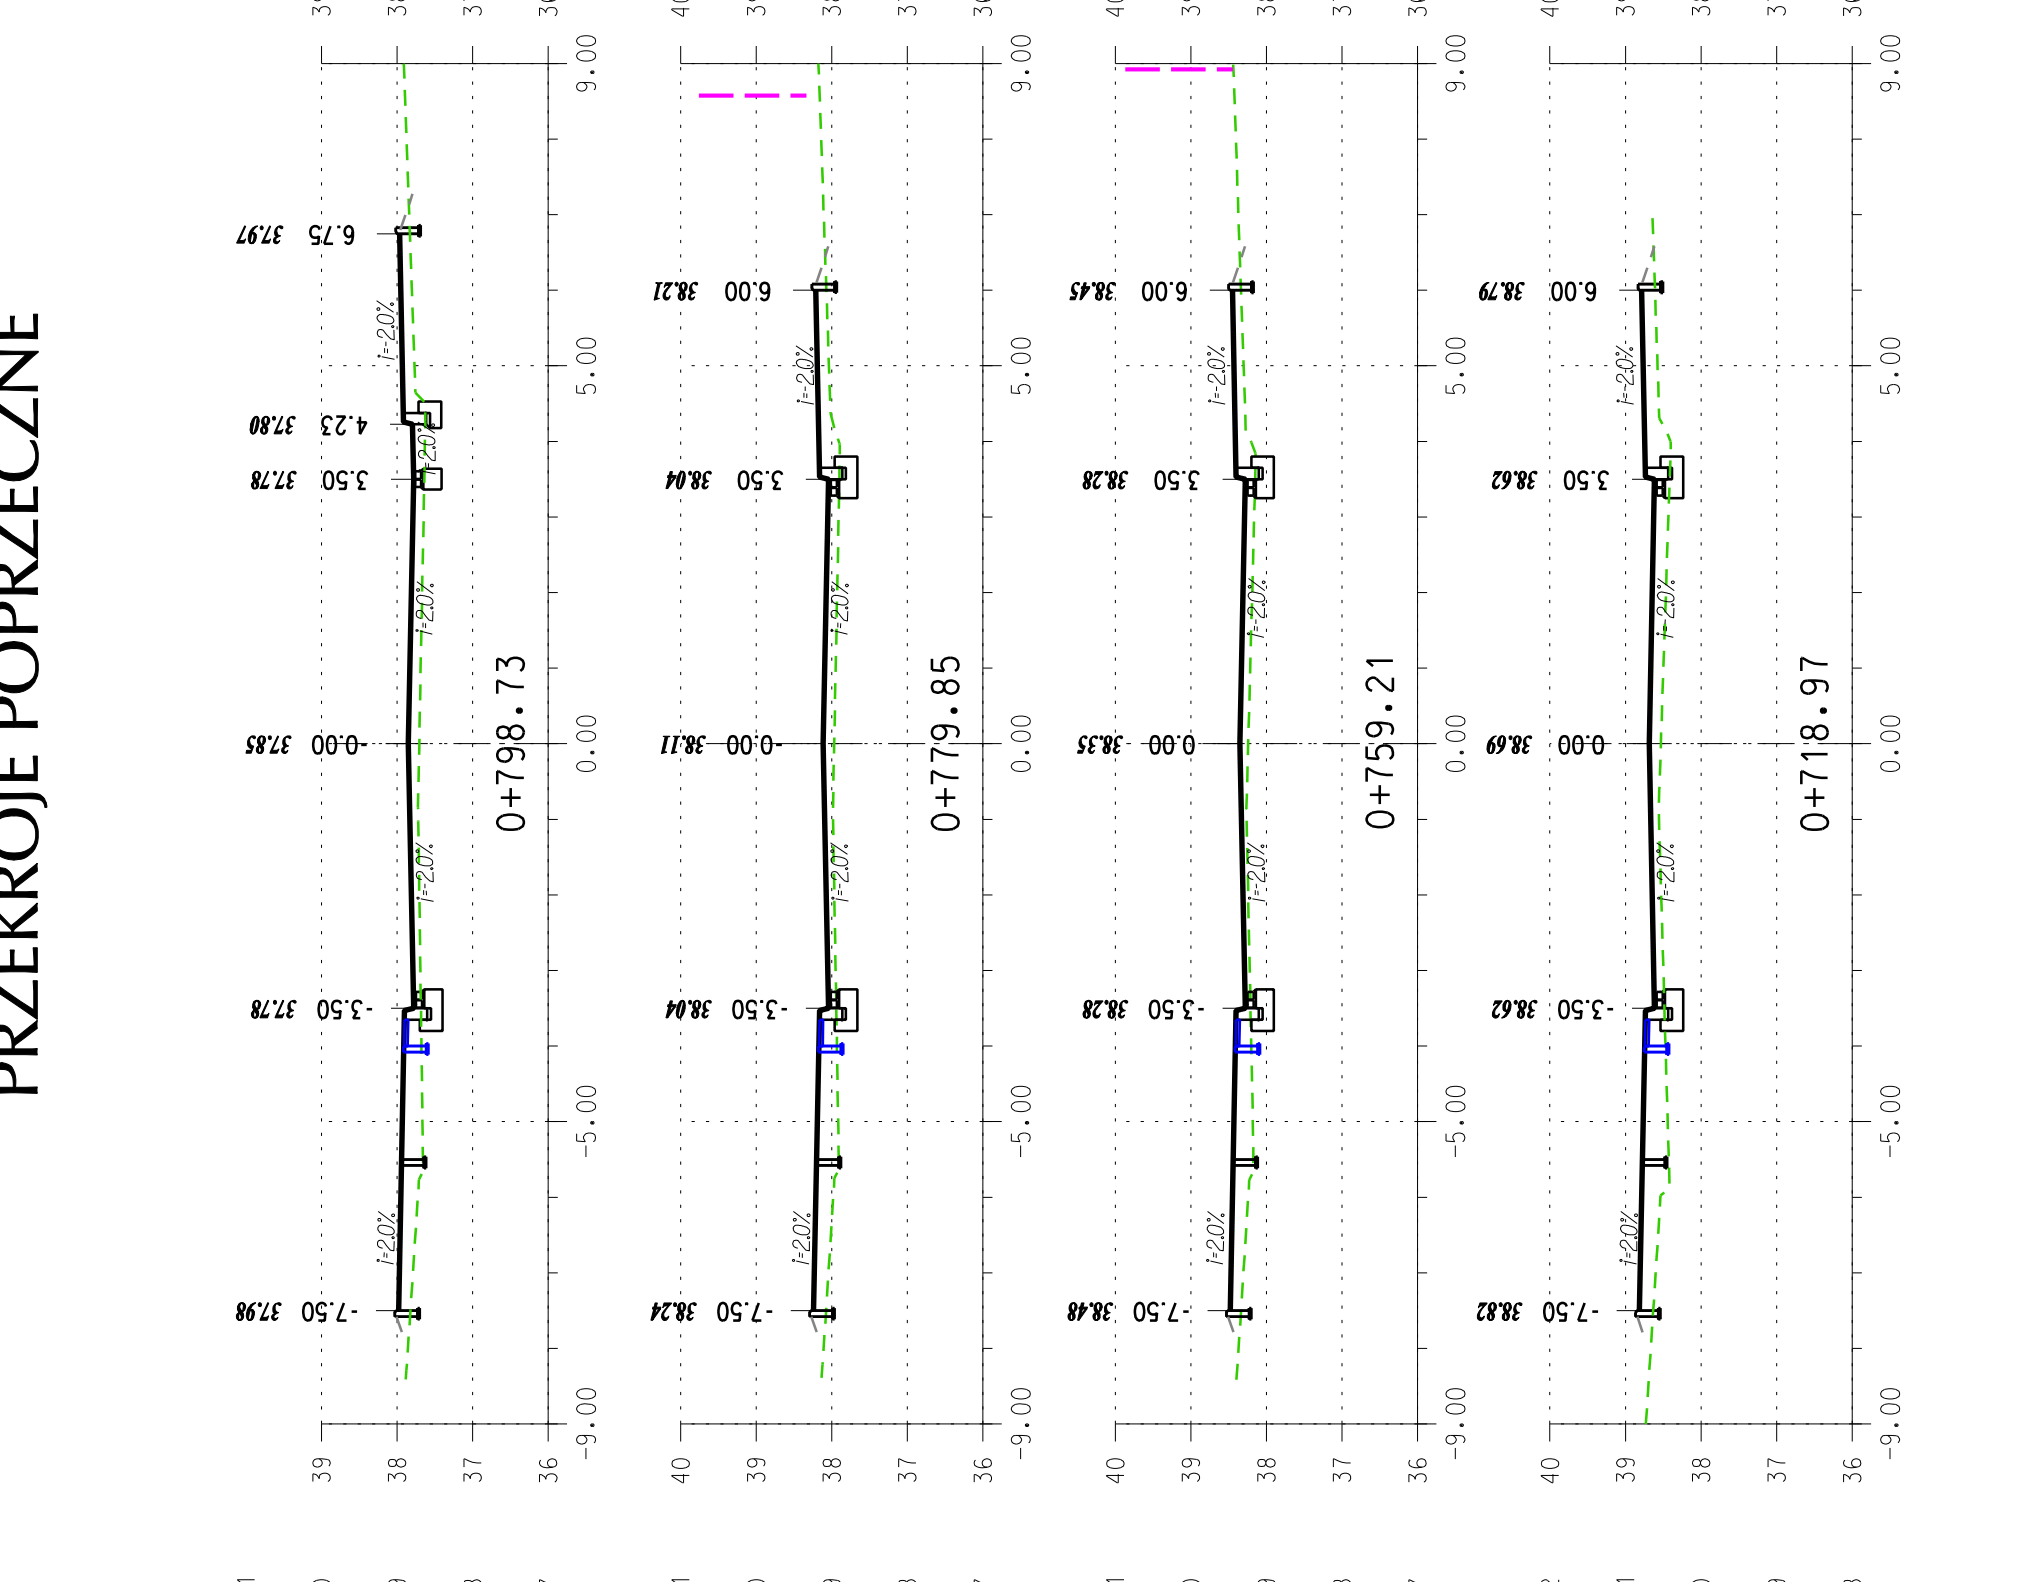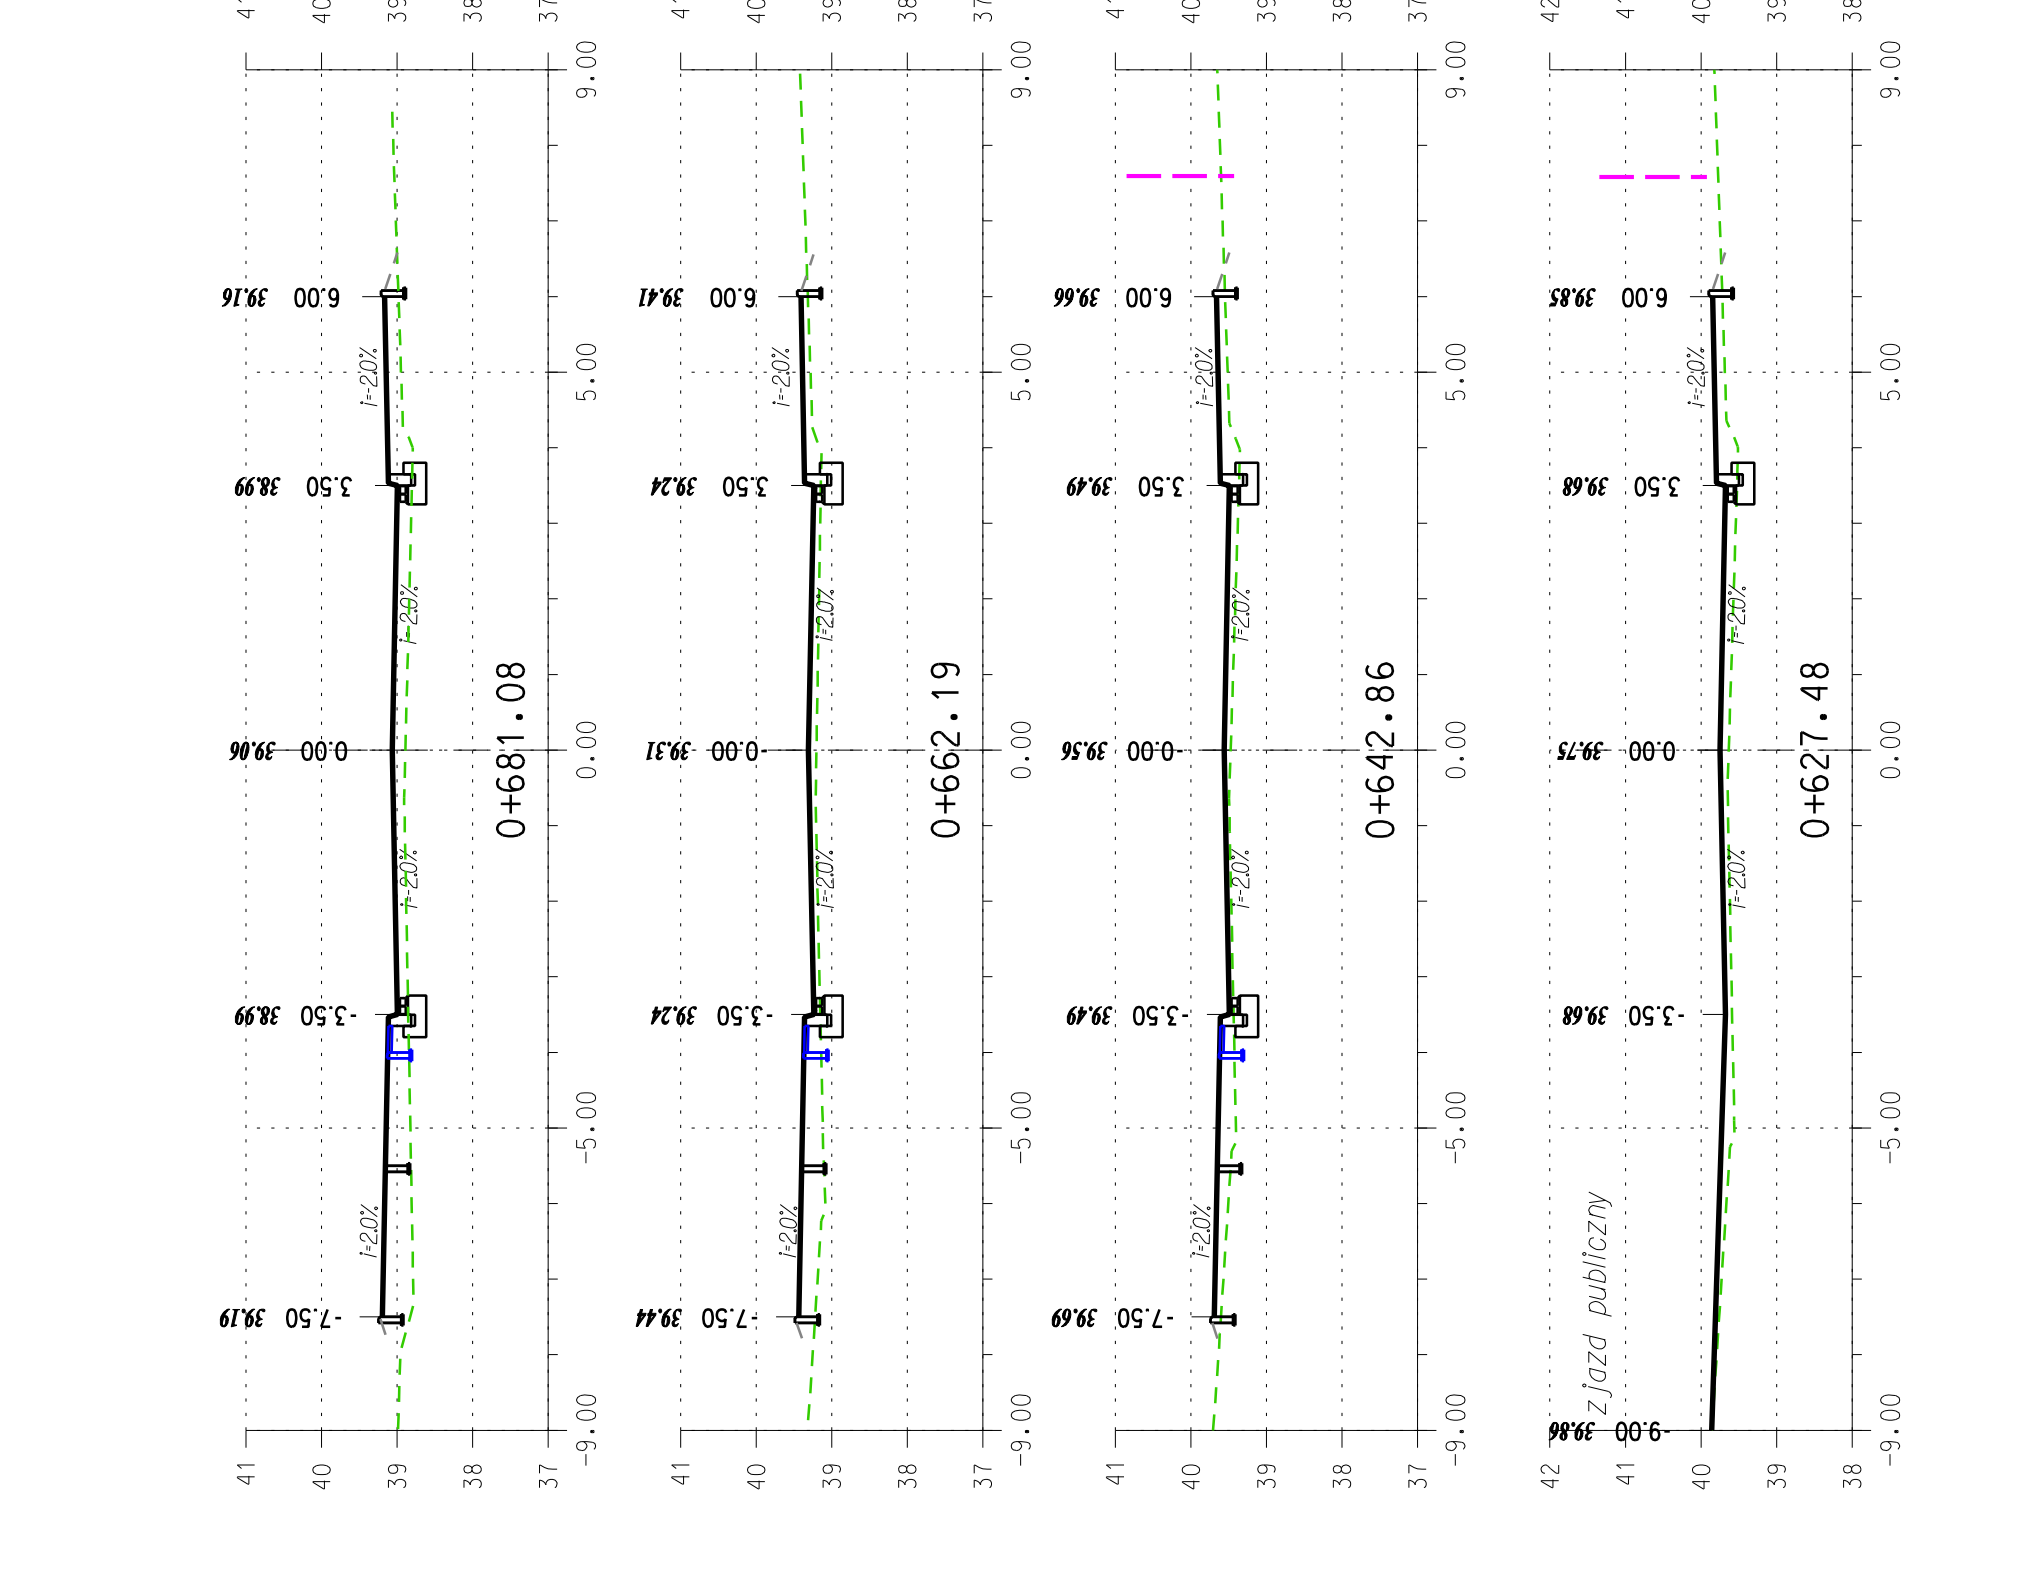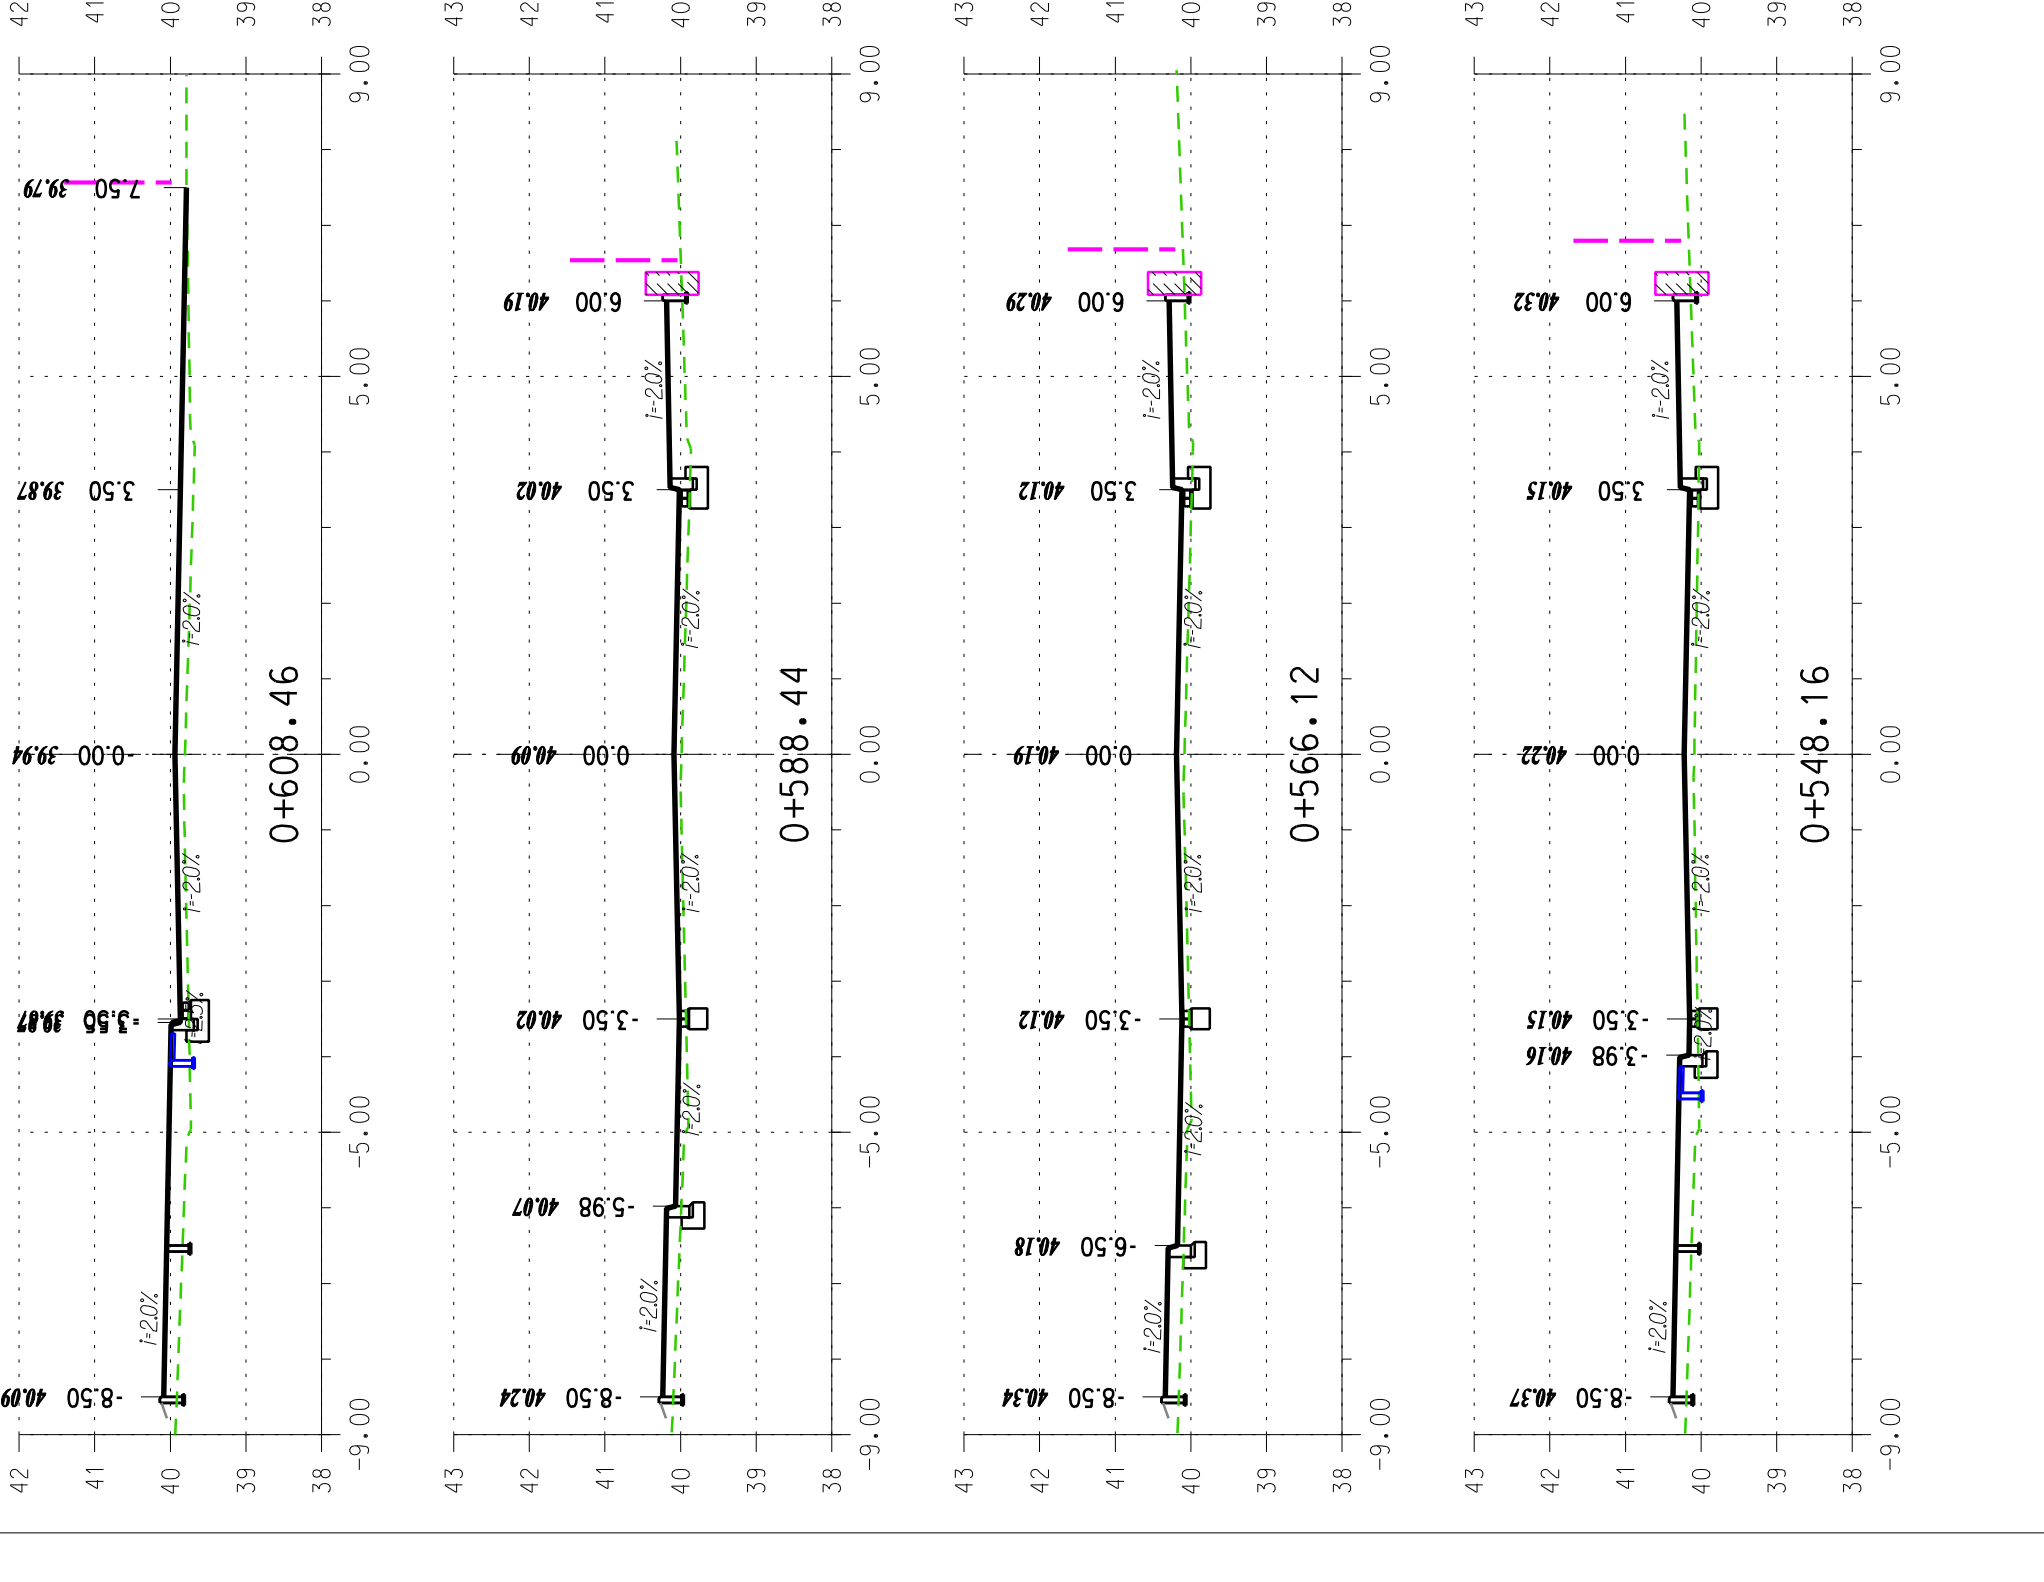



HIGHWAY BIURO PROJEKTÓW
80-180 Chładek, ul. Jeleniogórska 18/14
tel. 0 58 710 05 93 fax 0 58 601 655 611
biuro@highwaybp.pl www.highwaybp.pl

ZARZĄD DRÓG POWIATOWYCH
84-300 Łęborg, ul. Pionierów 10

Inwestor:
ZARZĄD DRÓG POWIATOWYCH

Temat:
Przebudowa drogi powiatowej 1329 G w ciągu ul. Gdańskiej w Łęborgu

Studium wykonalności:
PRZEKROJE BUDOWLANO - WYKONAWCZY

Trasę rysunku:
PRZEKROJE POPRZECZNE

Projektant:
mgr inż. Krzysztof Prymaka

Specjalność: Drog

Nr uprawnień: POM/003/P/0001/06

Podpis:

Sprawdził:
mgr inż. Piotr Urbański

Specjalność: Drog

Nr uprawnień: POM/0173/P/0001/06

Podpis:


Data:
wrzesień 2009

Bransza:
DROGOWA

Skala:
1:100

Rysunek:
5.2

PRZEKROJE POPRZECZNE

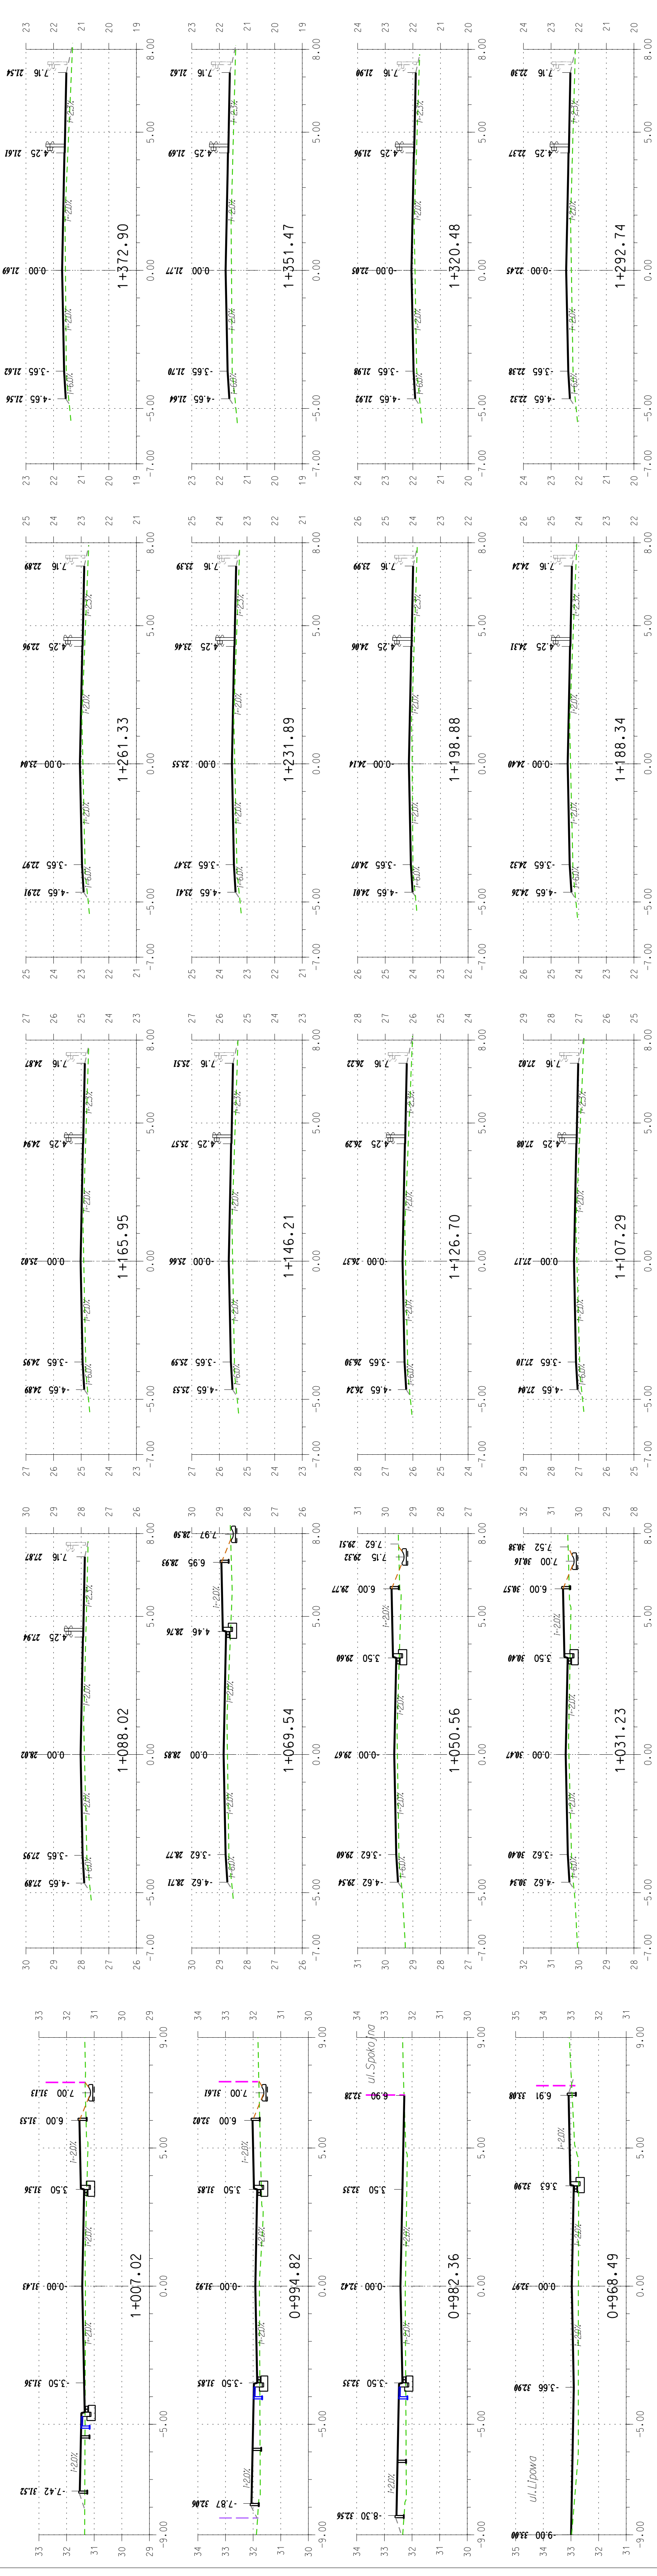




















BIURO PROJEKTÓW
Highway

HIGHWAY Biuro Projektów
80-180 Gdańsk ul. Jeleniogórska 18/14
tel./fax 0 58 710 05 93 tel kom 601 655 611
biuro@highwaybp.pl www.highwaybp.pl

Inwestor:	ZARZĄD DRÓG POWIATOWYCH 84-300 Łęka ul. Pionierów 10		
Temat:	Przebudowa drogi powiatowej 1329 G w ciągu ul. Gdańskiej w Łęborku		
Studium wykonalności:	PROJEKT BUDOWLANO - WYKONAWCZY		
Treść rysunku:			
Projektant:	mgr inż. Krzysztof Prymaka	Nr uprawnień: POM0055/P00D06	Podpis:
Sprawdził:	mgr inż. Piotr Urbański	Nr uprawnień: POM073/P00D06	Podpis:
Data:	wrzesień 2009	Skala: 1:100	Rysunek: 5.3

PRZEKROJE POPRZECZNE

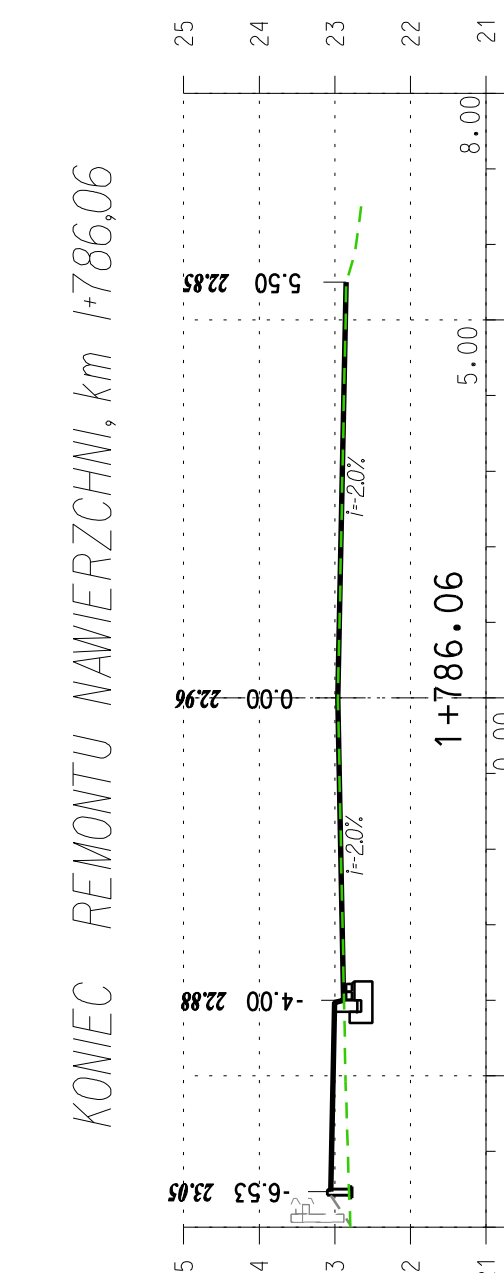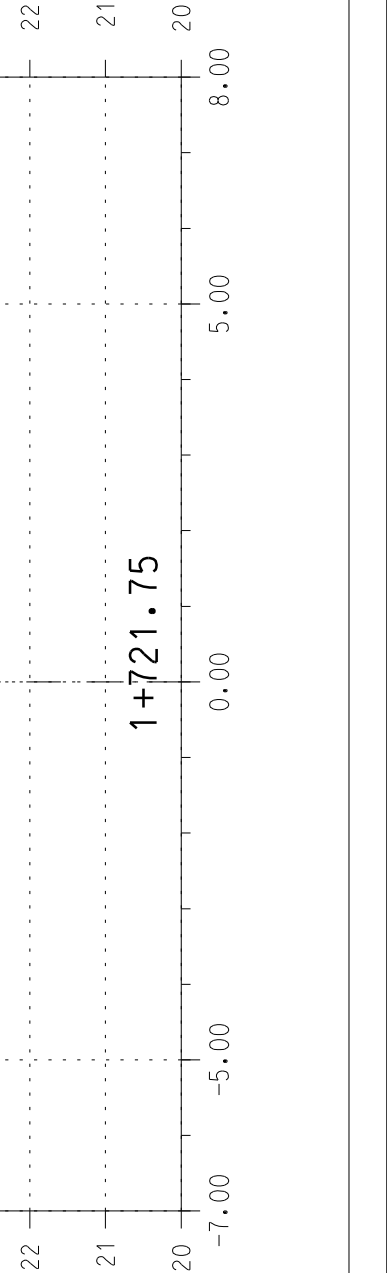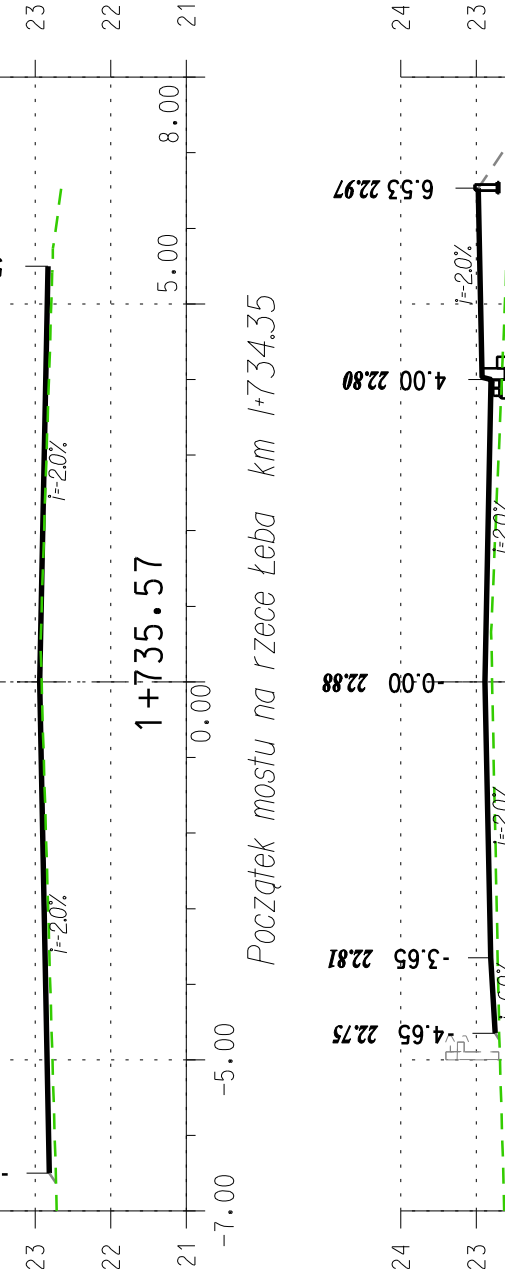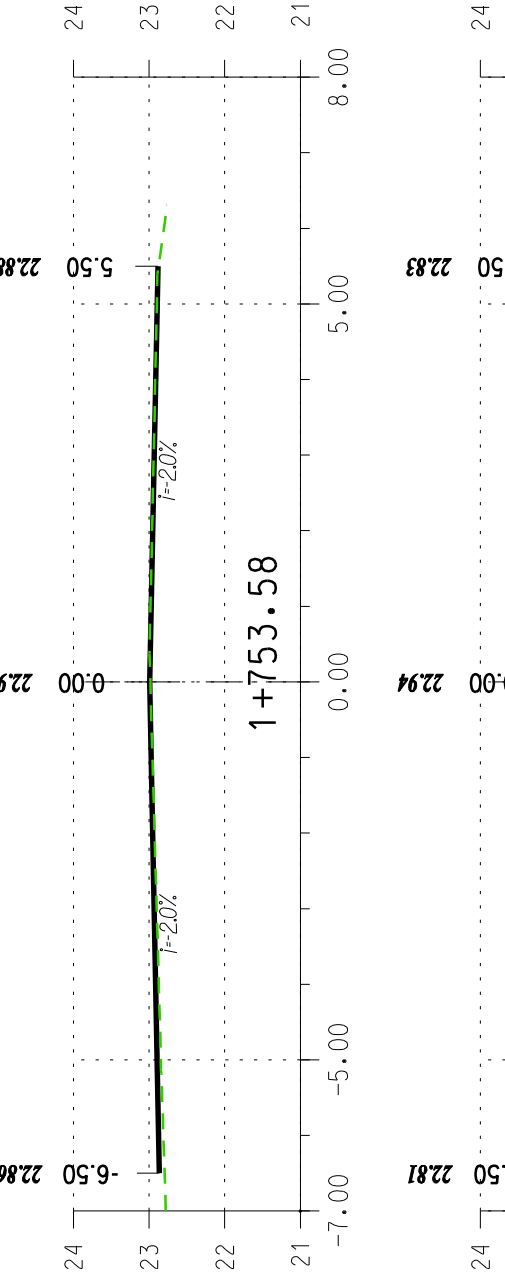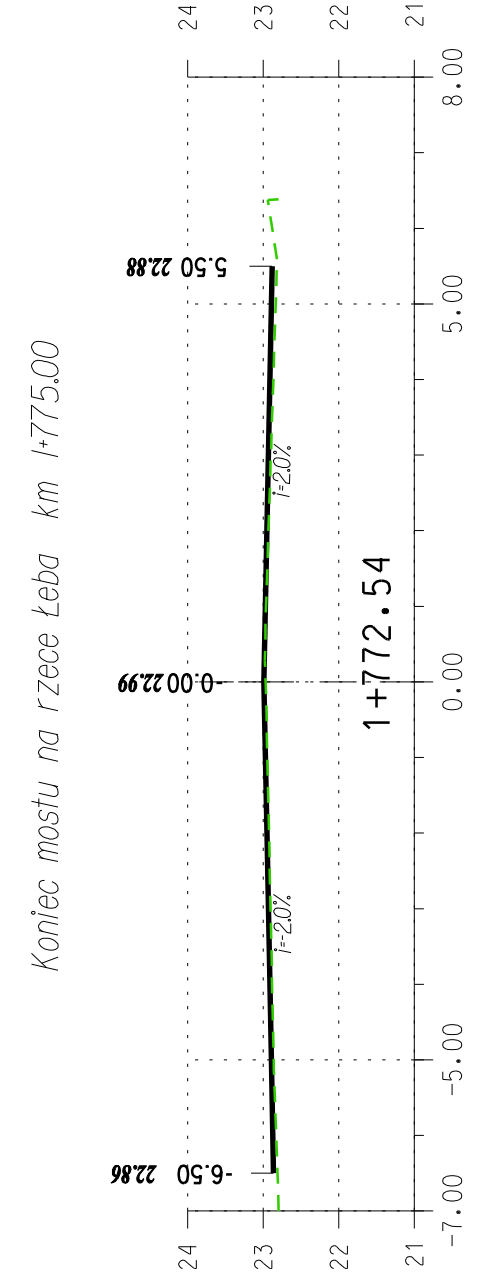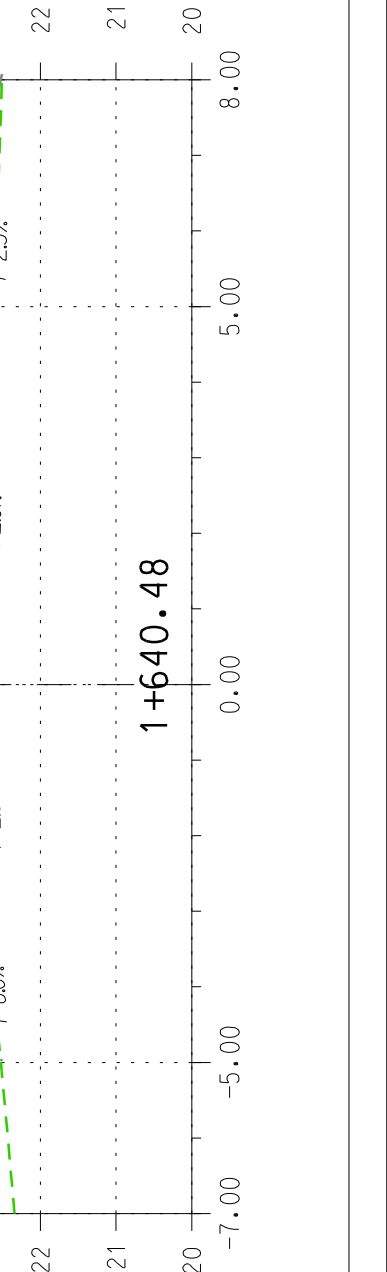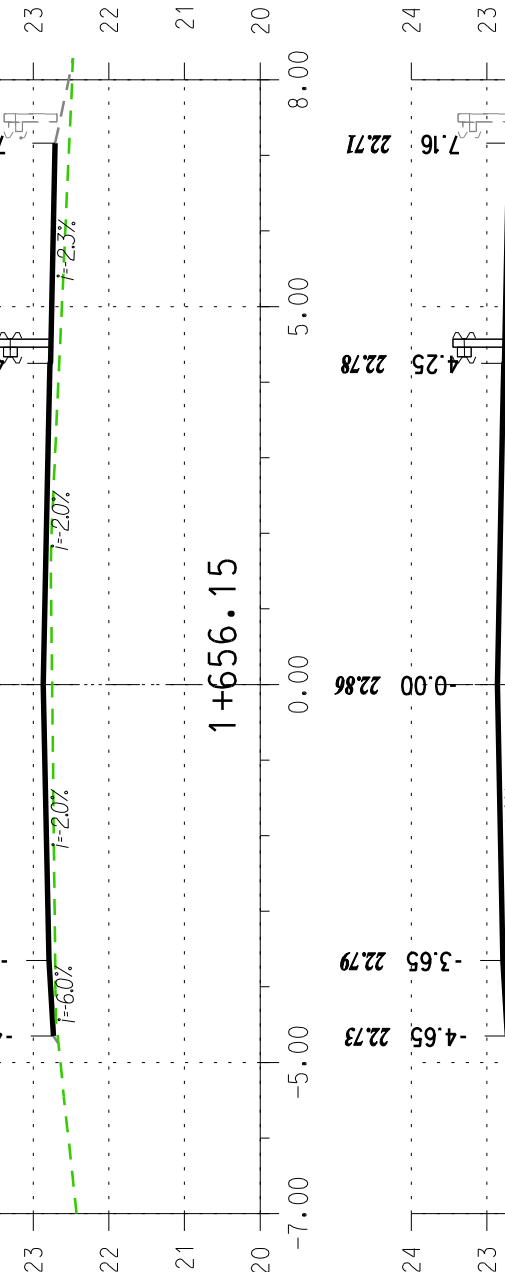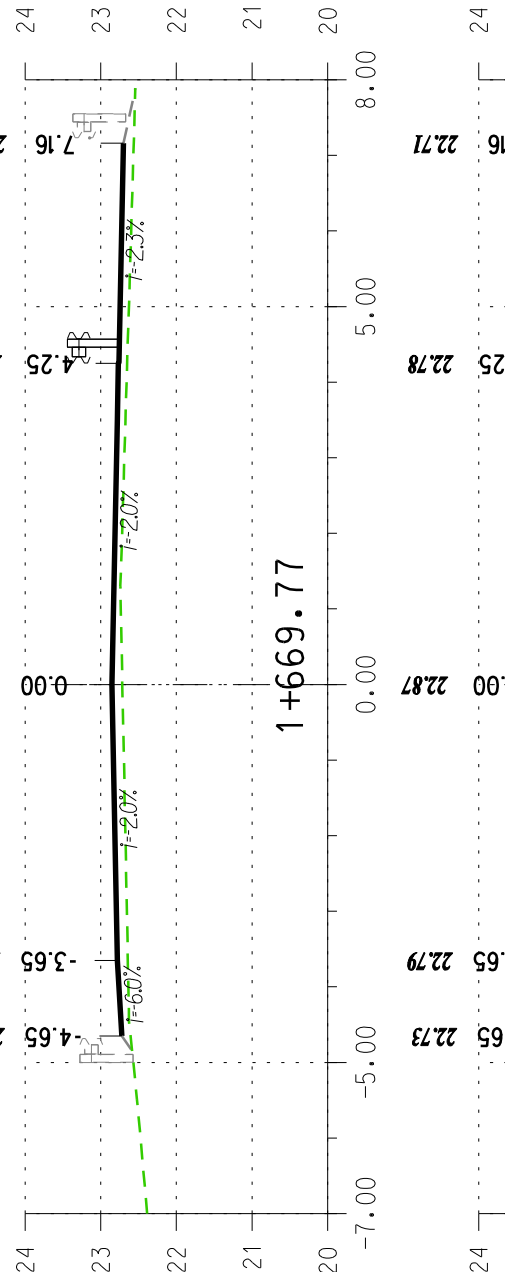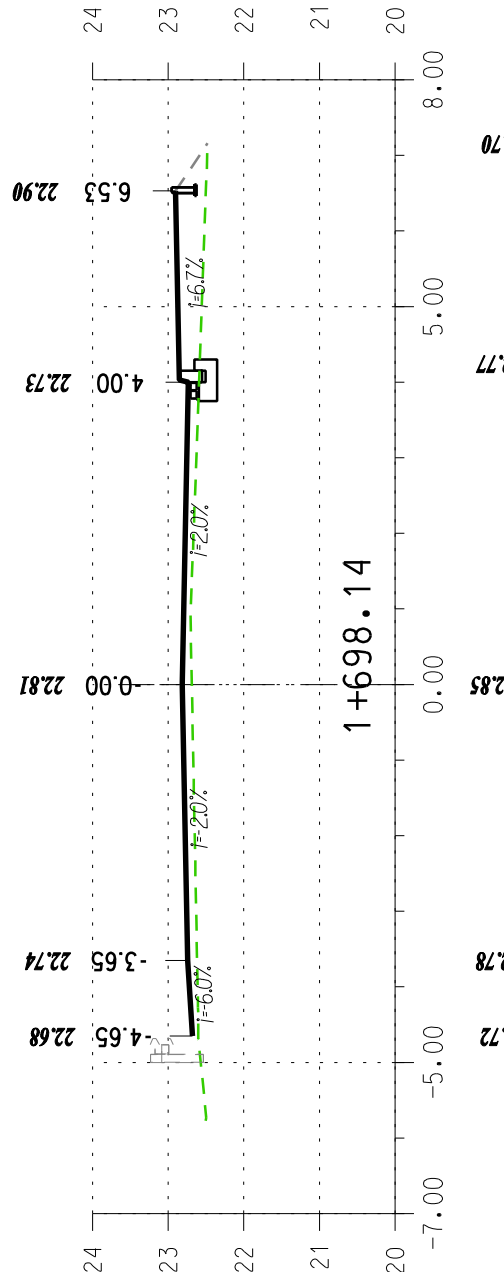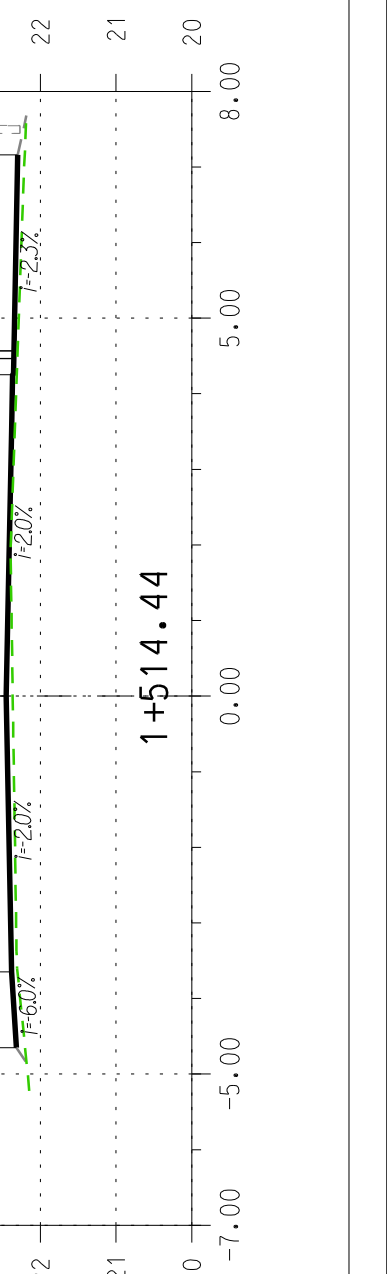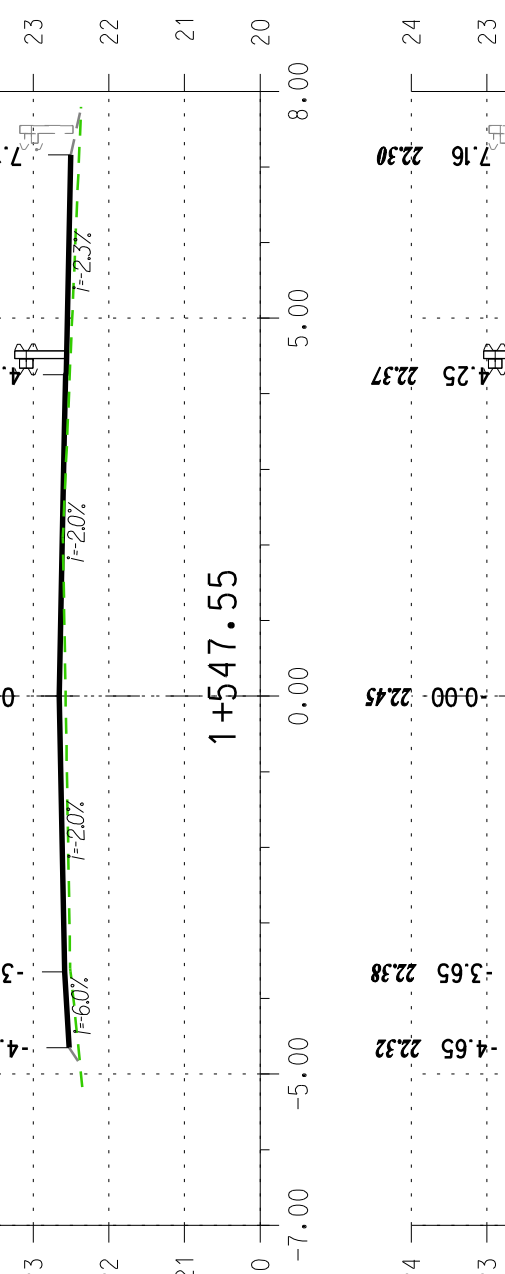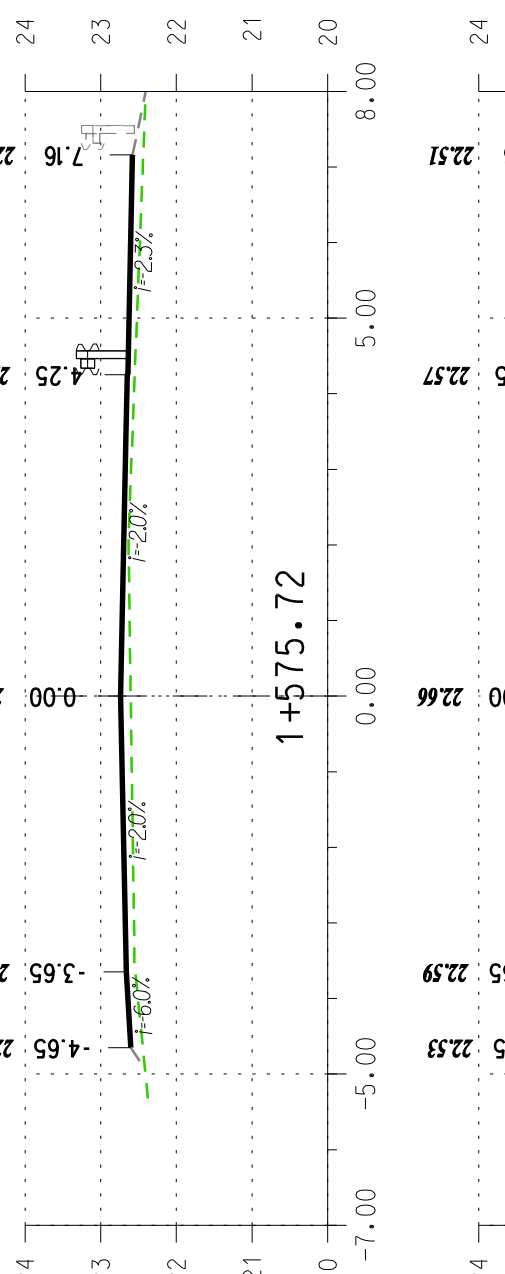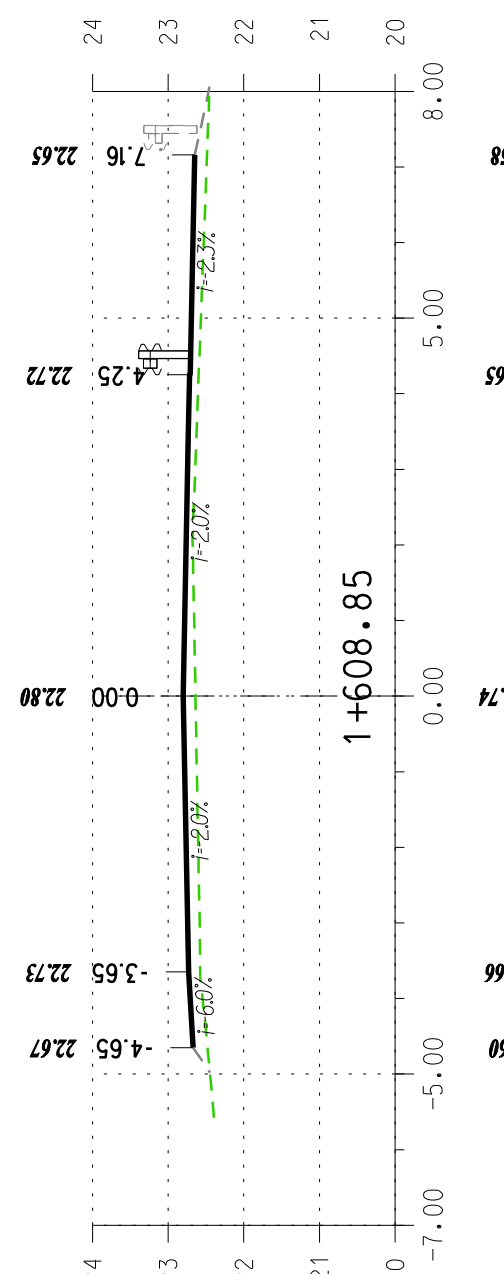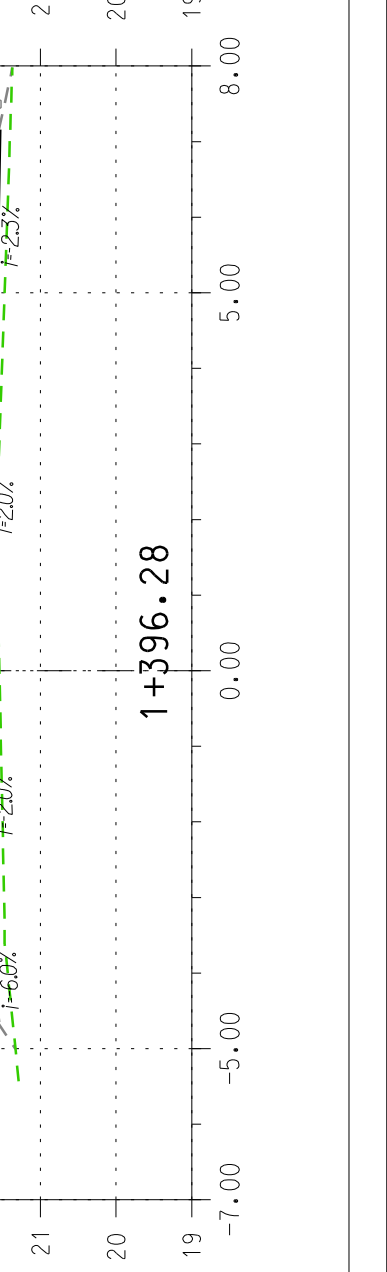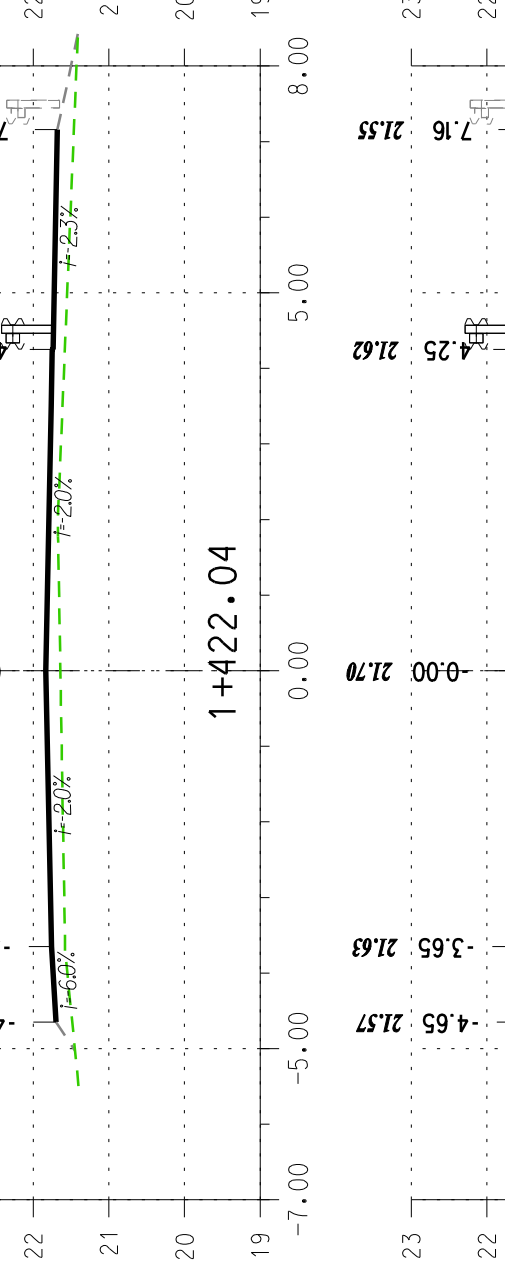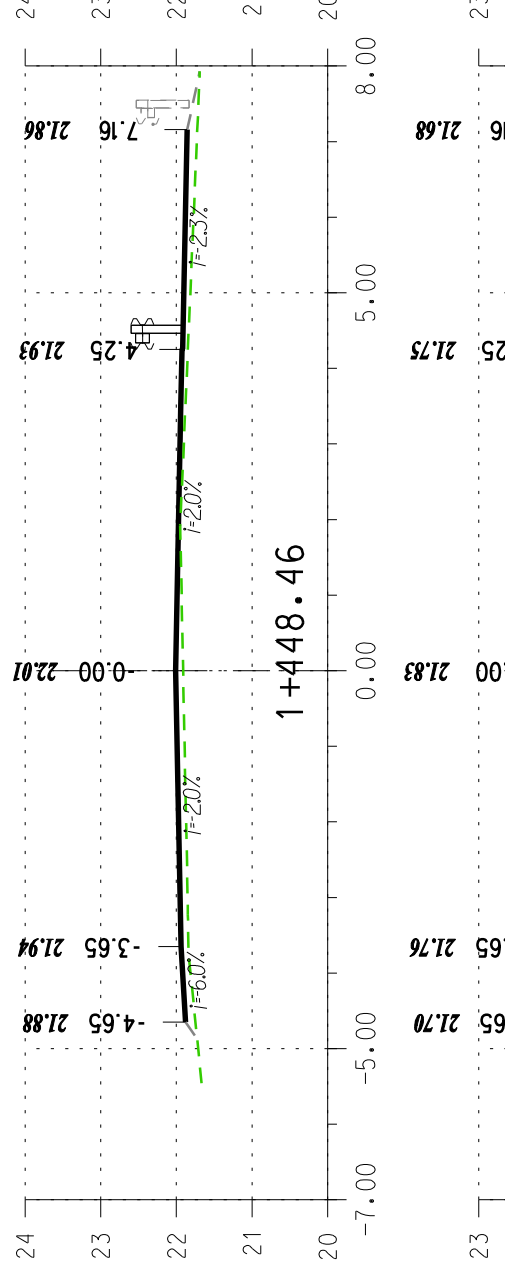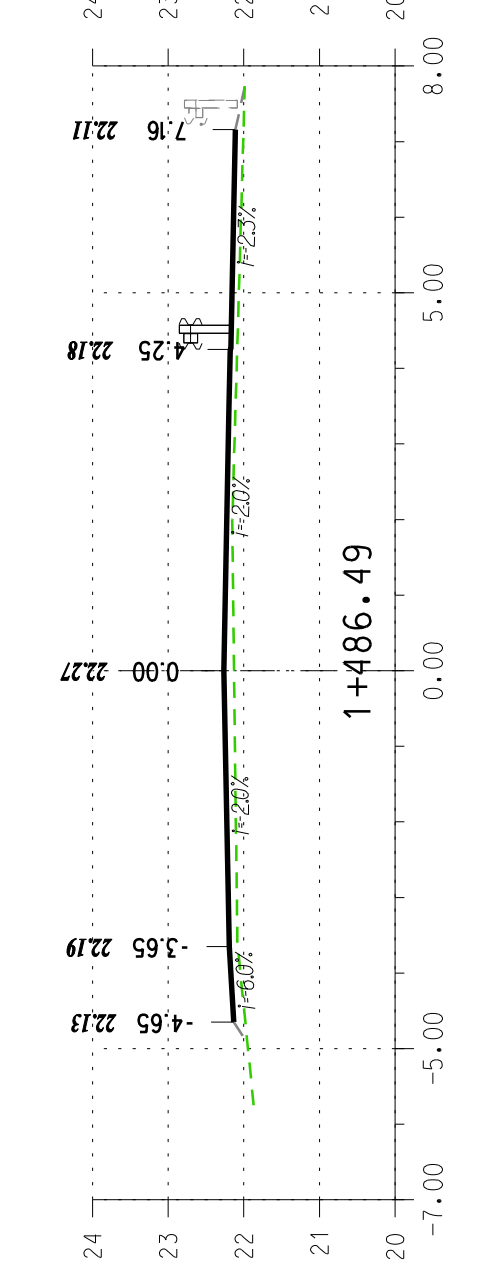

HIGHWAY Biuro Projektów
40-180 Gdańsk ul. Jeleniogórska 18/14
tel./fax. 0 58 710 05 93 tel.kom. 601 655 611
biuro@highwaybp.pl www.highwaybp.pl

wzrost:		ZARZĄD DRÓG POWIATOWYCH 84-300 Lębork ul. Piłsudskiego 10	
emat:		Przebudowa drogi powiatowej 1329 G w ciągu ul. Gdańskiej w Lęborku	
studium wykonalności:			
PROJEKT BUDOWLANO - WYKONAWCZY			
rsz: tysunku:			
PRZEKROJE POPRZECZNE			
Projektant:	mgr inż. Krzysztof Pymaka	Specjalność: Drogi Nr uprawnień: POM/0055/P.OOD/06	Podpis:
Oprowadził:	mgr inż. Piotr Urbański	Specjalność: Drogi Nr uprawnień: POM/0173/P.OOD/06	Podpis:
Data:	wrzesień 2009	Branaż:	Rysunek:
		DROGOWA	5.4