LEGENDA:

- krawężnik betonowy 15x30 cm wtopiony
- krawężnik betonowy 15x30 cm wystający
- krawężnik betonowy istniejący
- krawędź jezdni
- krawędź pobocza gruntowego / skarpy rowu
- przepusty pod drogą
- obszar frezowania nawierzchni bitumicznej
- drzewa przeznaczone do wycinki

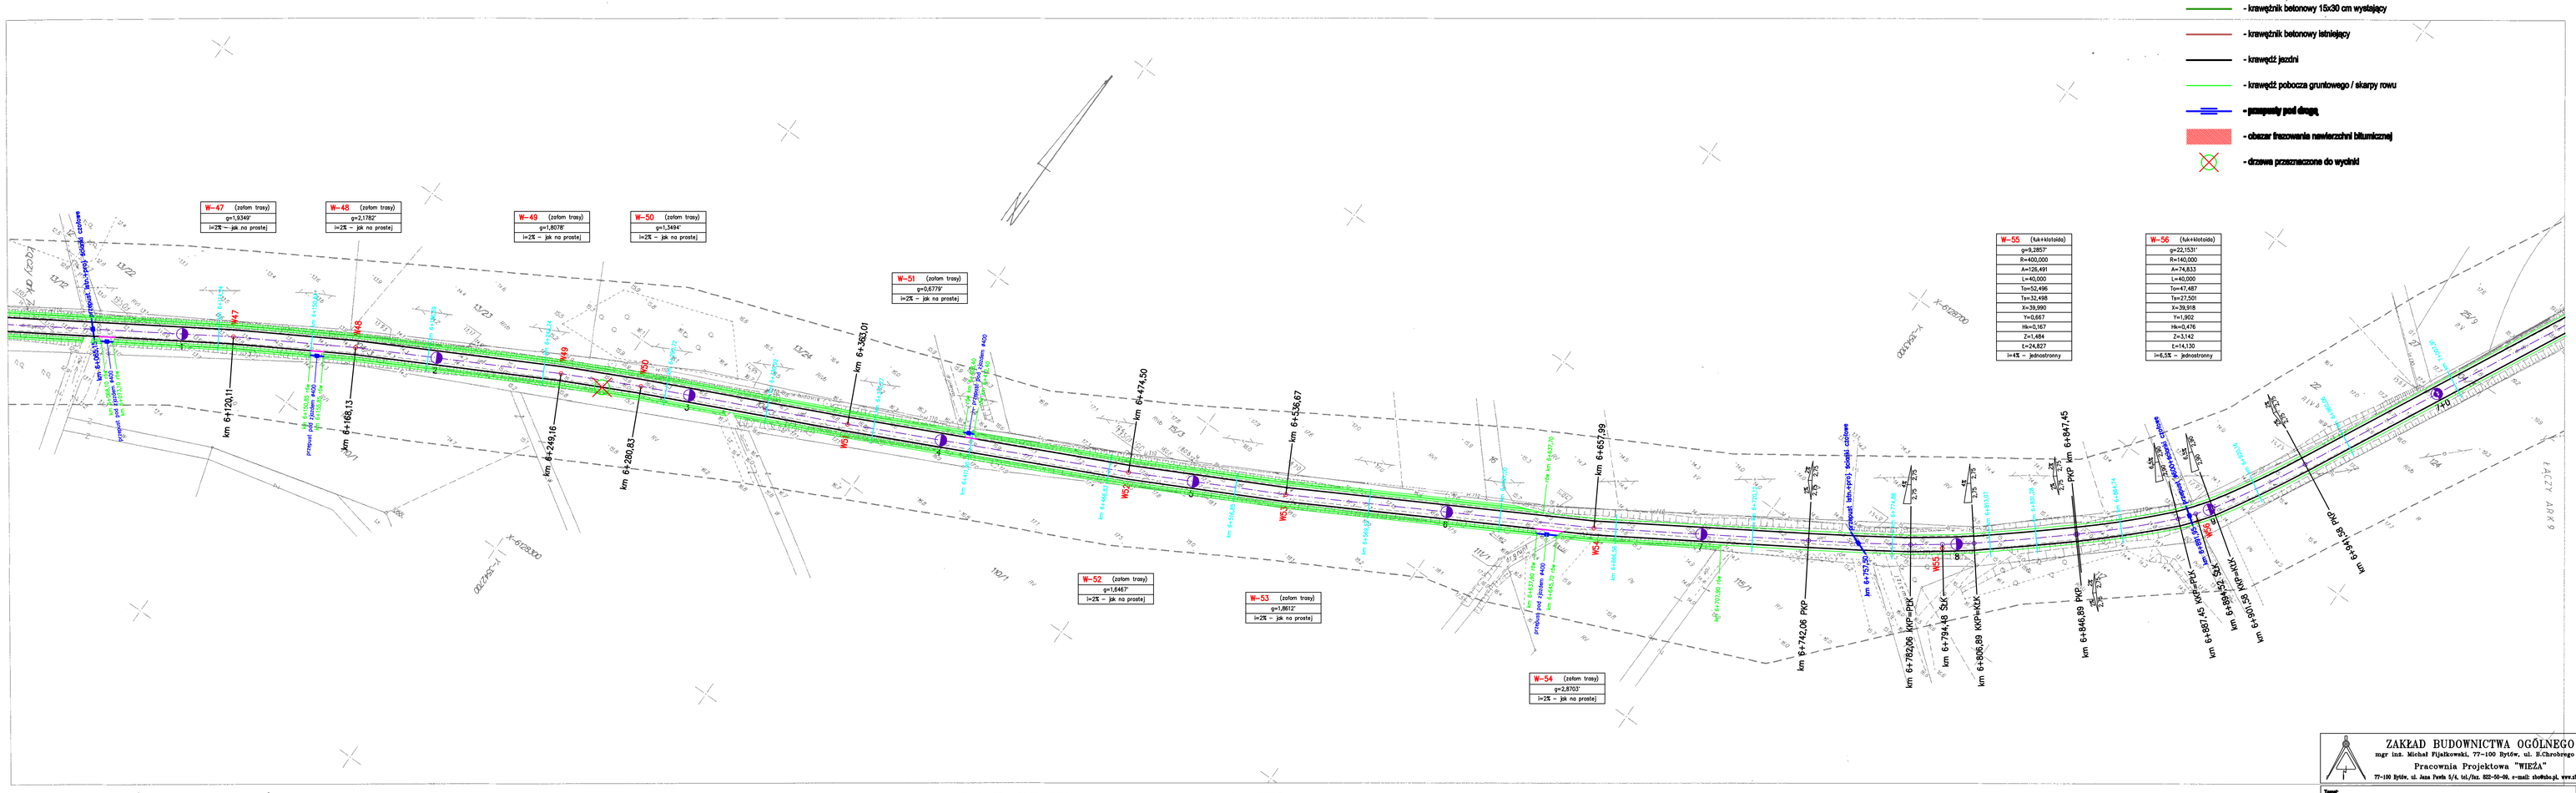

woj.pomorskie

1 : 1000

Trasa Stęknica – Ulinia ARK 8

Obręb SARBSK gm.WICKO

– – – Zakres opracowania mapy

Mapa Sytuacyjno – Wysokościowa

Sporządzona na podstawie pomiaru uzupełniającego przeprowadzonego w m-cu 04/2008 przez:

USŁUGI GEODEZYJNO-KARTOGRAFICZNE
Krzysztof Adamek, Andrzej Raznowski
84-300 LĘBORK, ul. Al.Wolności 29
tel./fax (0-59) 862 41 66
REGON 770670721, NIP 771-000-83-99

GEODETA UPRAWNIONY
mgr inż. Andrzej Raznowski
upr. geodezyjne I stopnia nr 7-0697
84-300 Lębork, ul. Pionierów 3
tel. stacj. (0-59) 862 41 66, fax (0-59) 862 38 29 314
kom. 0-606 970 688

GEODETA UPRAWNIONY
ÓRODEK DOKUMENTACJI GEODEZYJNEJ I KARTOGRAFICZNEJ w LĘBORKU
W obszarze oznaczonym linią ZGODNIE ... dokonano aktualizacji treści mapy zasadniczej. Elementy z pomiaru uzupełniającego przyjęto do zasobu powiatowego w dniu 21.04.2008 i zaewidencjonowano pod nr ... Niniejsza mapa może służyć do celów projektowych.
Projektowane obiekty budowlane wymagające inwentaryzacji na bieżąco zgłaszać wykonawcy inwentaryzacji powykonawczej pracy będącej elementem do wykonywania pracy geodezyjno-kartograficznej i katastralnej.
Lębork 21/04/2008
(pieczęć imienna, podpis, stanowisko służbowe osoby uprawnionej)
0.2. 19/2008

Na wyrazie się zgodę w terenie nie ma sieci uzbrojenia podziemnych, dla których brak było informacji branżowych i nie zostały odnalezione przez inwentaryzację geodezyjną.

STAROSTWO POWIATOWE w LĘBORKU
Wydział Geodezji Gospodarki Rolnej i Leśnej
Zespół Urządzeń Ewidencji Projektowej
(...) Powiatu Lęborskiego
84-300 LĘBORK, ul. Chrzanowska 5
tel. 059 862 19 76, 059 862 38 66

W obszarze objętym opracowaniem mapy zawiera utrudnienie wszystkich wszystkich projektowych jako uzbrojenia terenu.
Lębork 21/04/2008
(data, pieczęć imienna i stanowisko, nazwisko, podpis)

Granice przedstawione na mniejszej mapie nie spełniają wymagań Rozporządzenia