



PROFIL PODUŻYŃ NR 9
DROGA POWIATOWA NR 1306G
Skala 1:100/1000

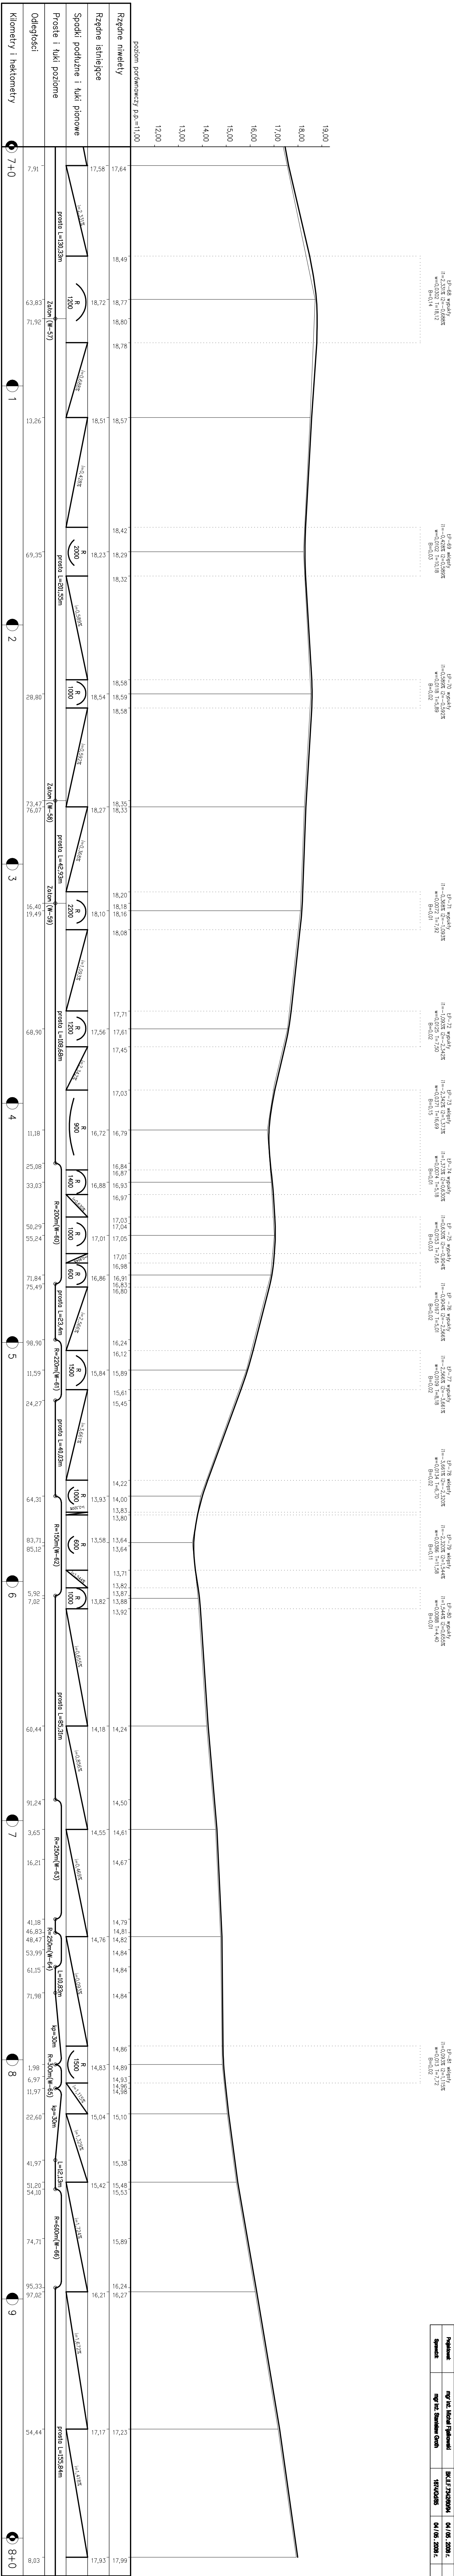


PROFIL PODUŻYŃ NR 10
DROGA POWIATOWA NR 1306G
Skala 1:100/1000

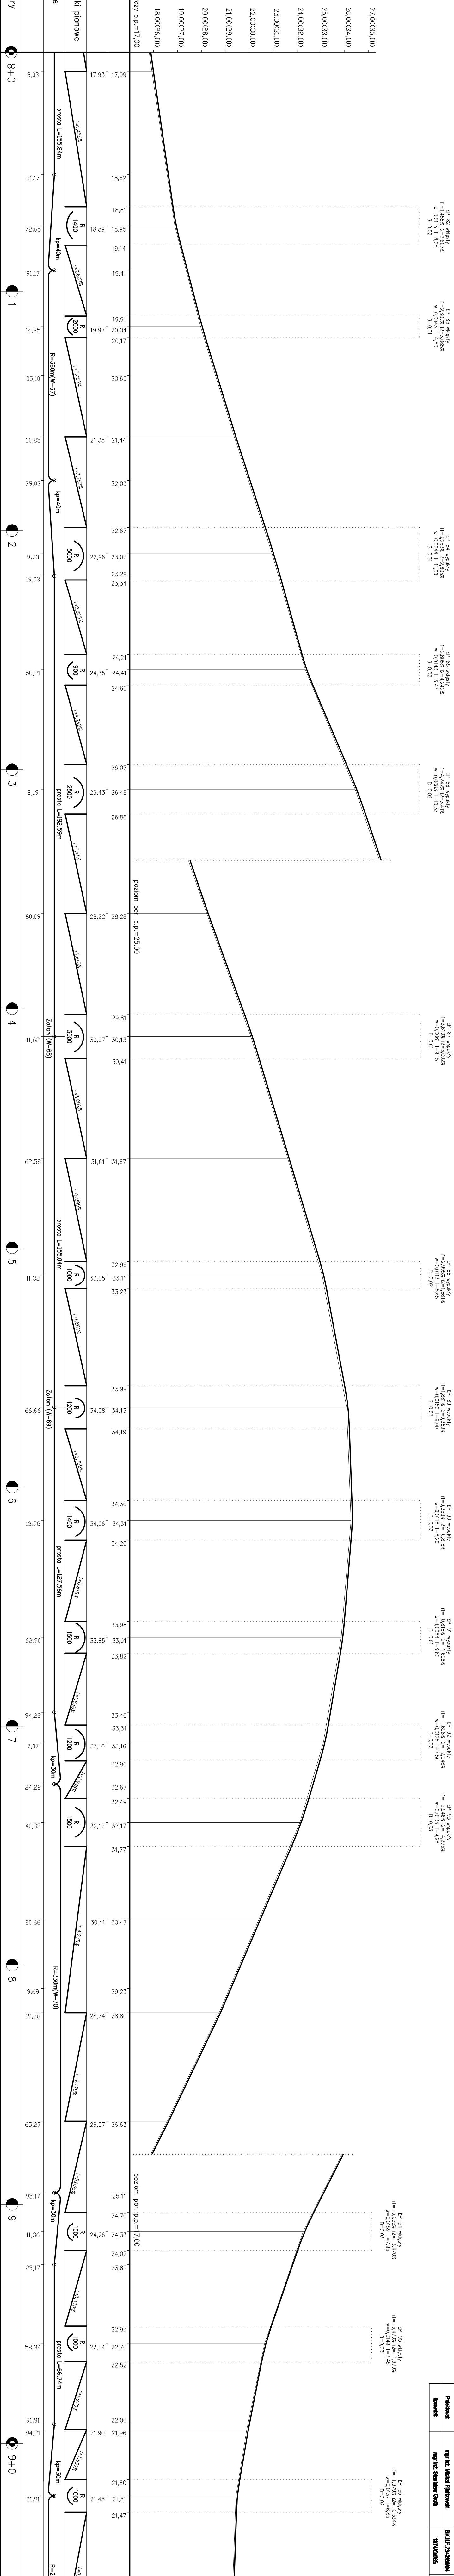

