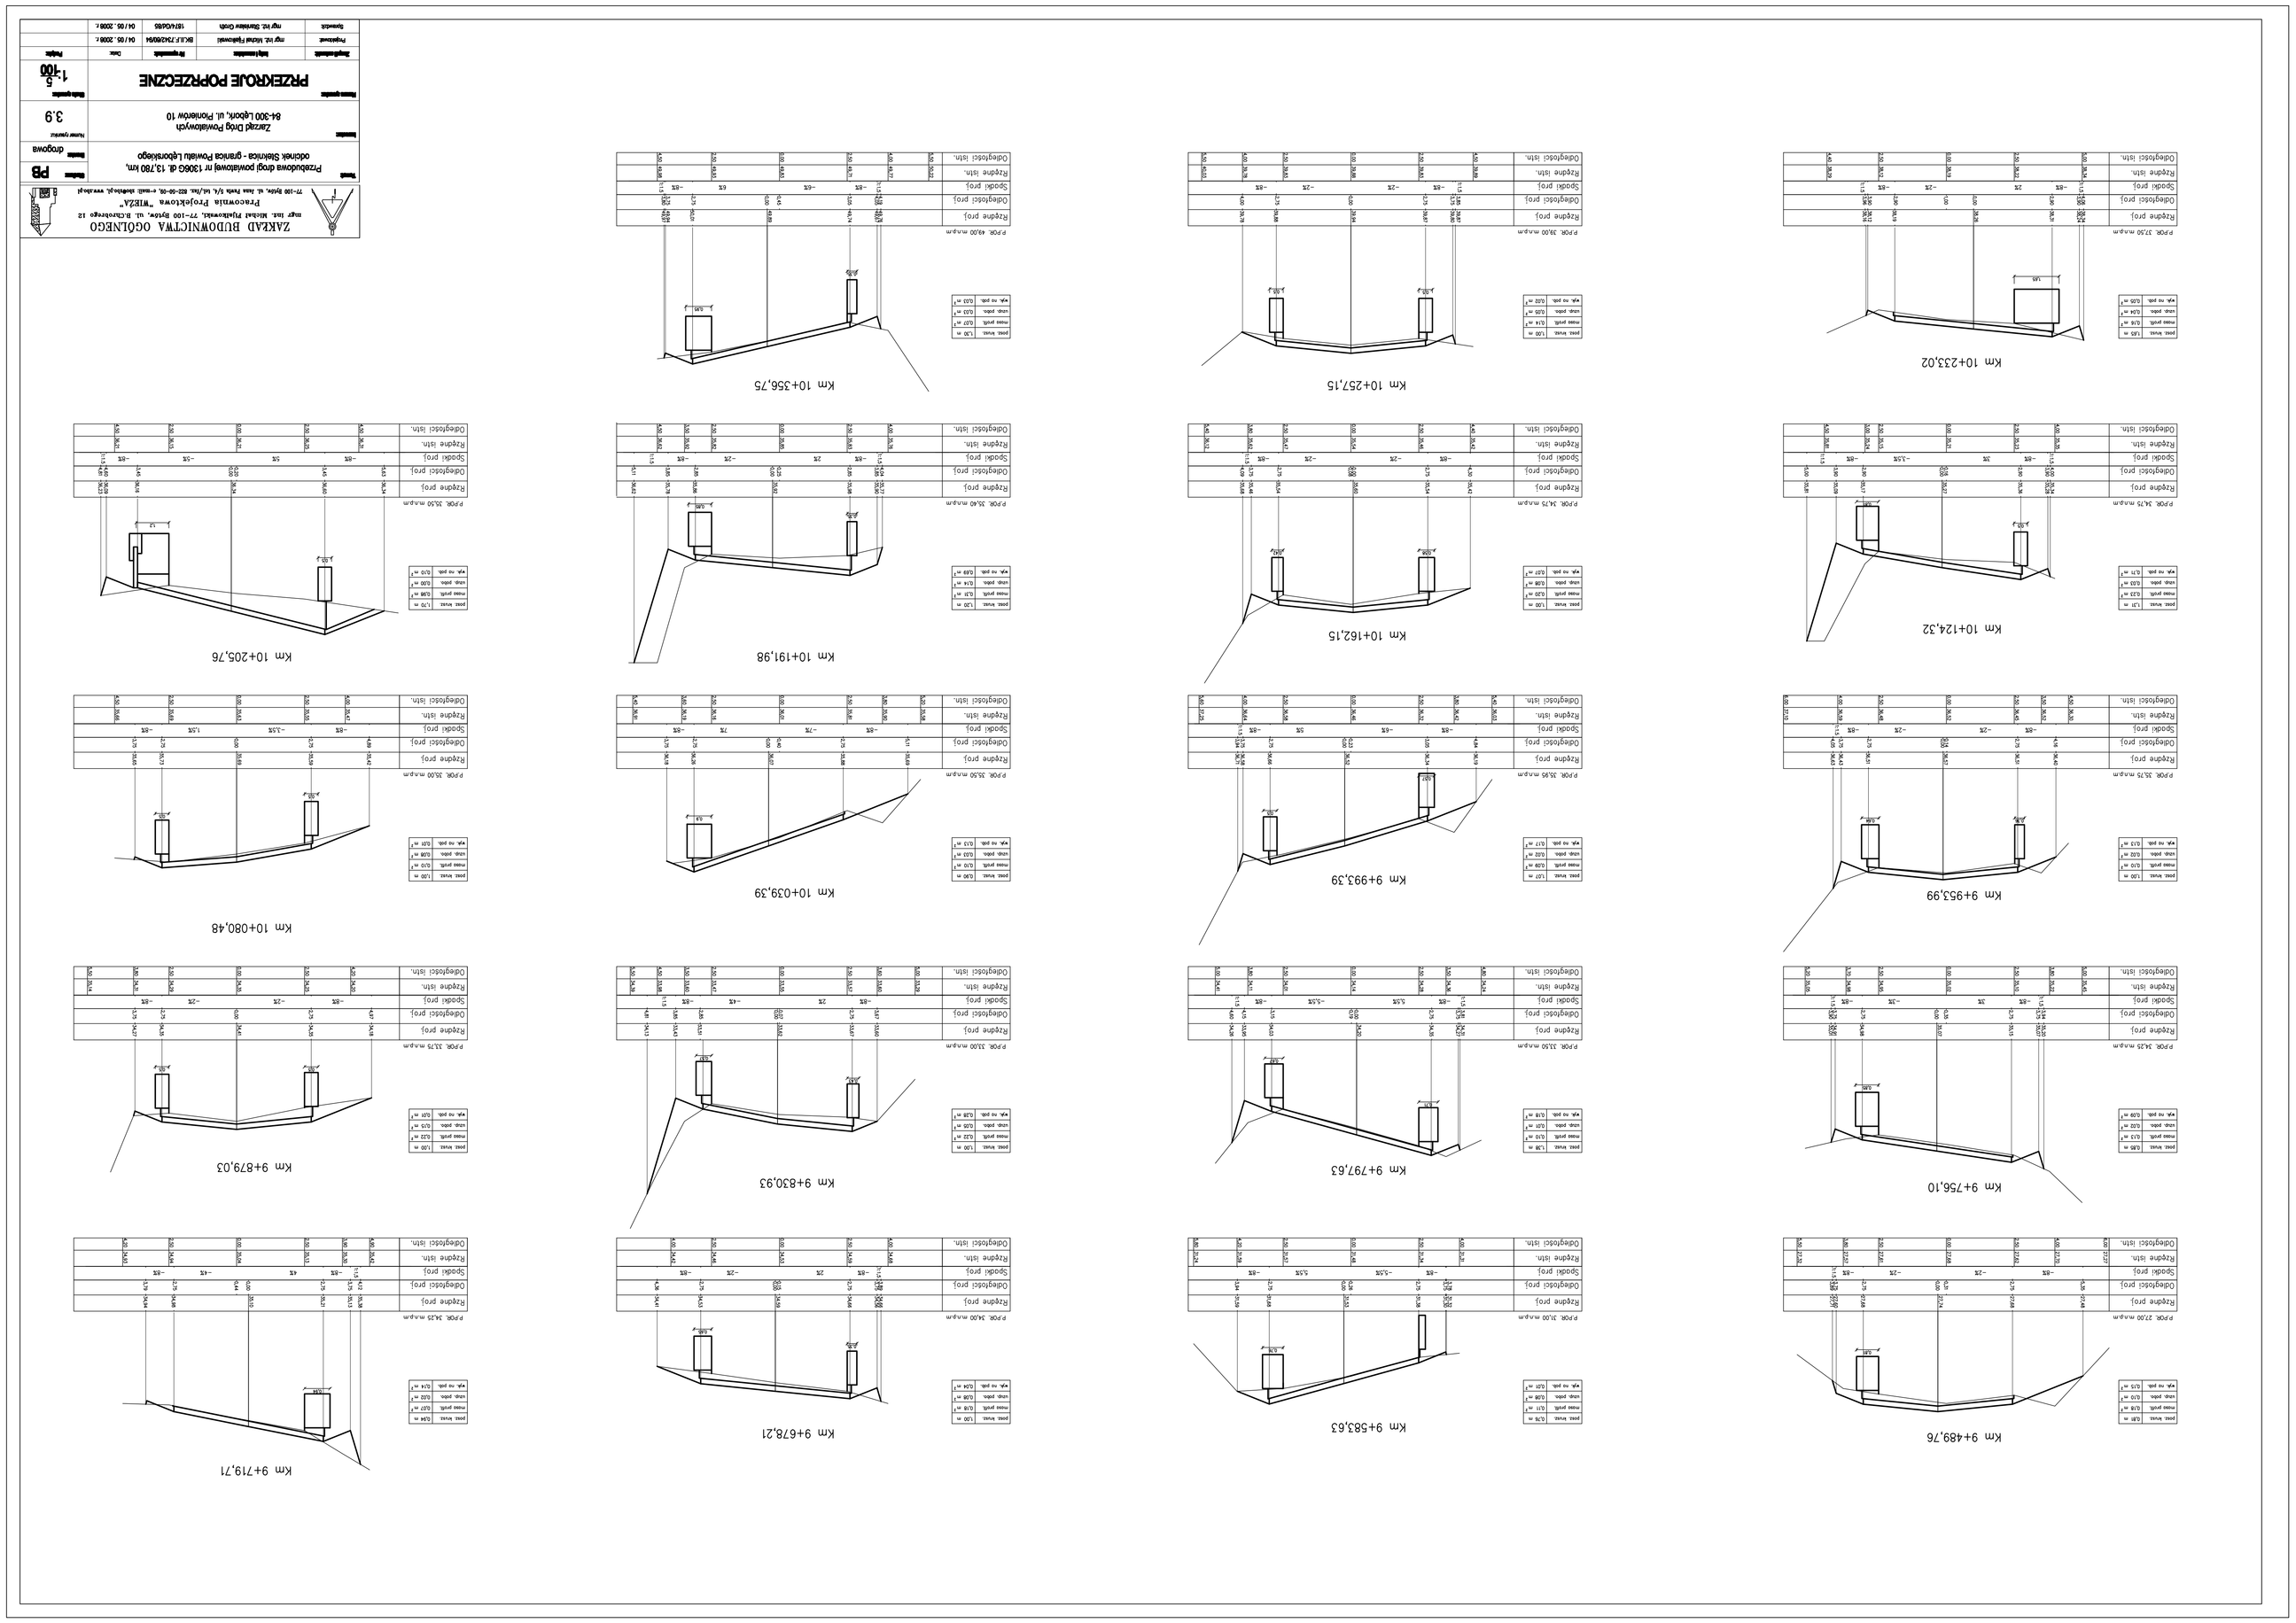

ZARZĄD BUDOWNICTWA OGÓLNEGO

odcinek Sierpnica - granica Powiatu Lęborskiego

Zarząd Dróg Powiatowych

PRZEKRÓJE POPRZECZNE

Sprawdzenie	Data	Sprawdzenie	Data
Projektował	mgr inż. Michał Piątkiewicz	BK.I.7.7413/2004	04 / 05 . 2008 r.
Sprawdził	mgr inż. Sławomir Cichy	1014/2003	04 / 05 . 2008 r.

Nazwa obiektu: PB
Nr obiektu: drogowa
Nazwa rysunku: 3.9
Skala: 1:100