


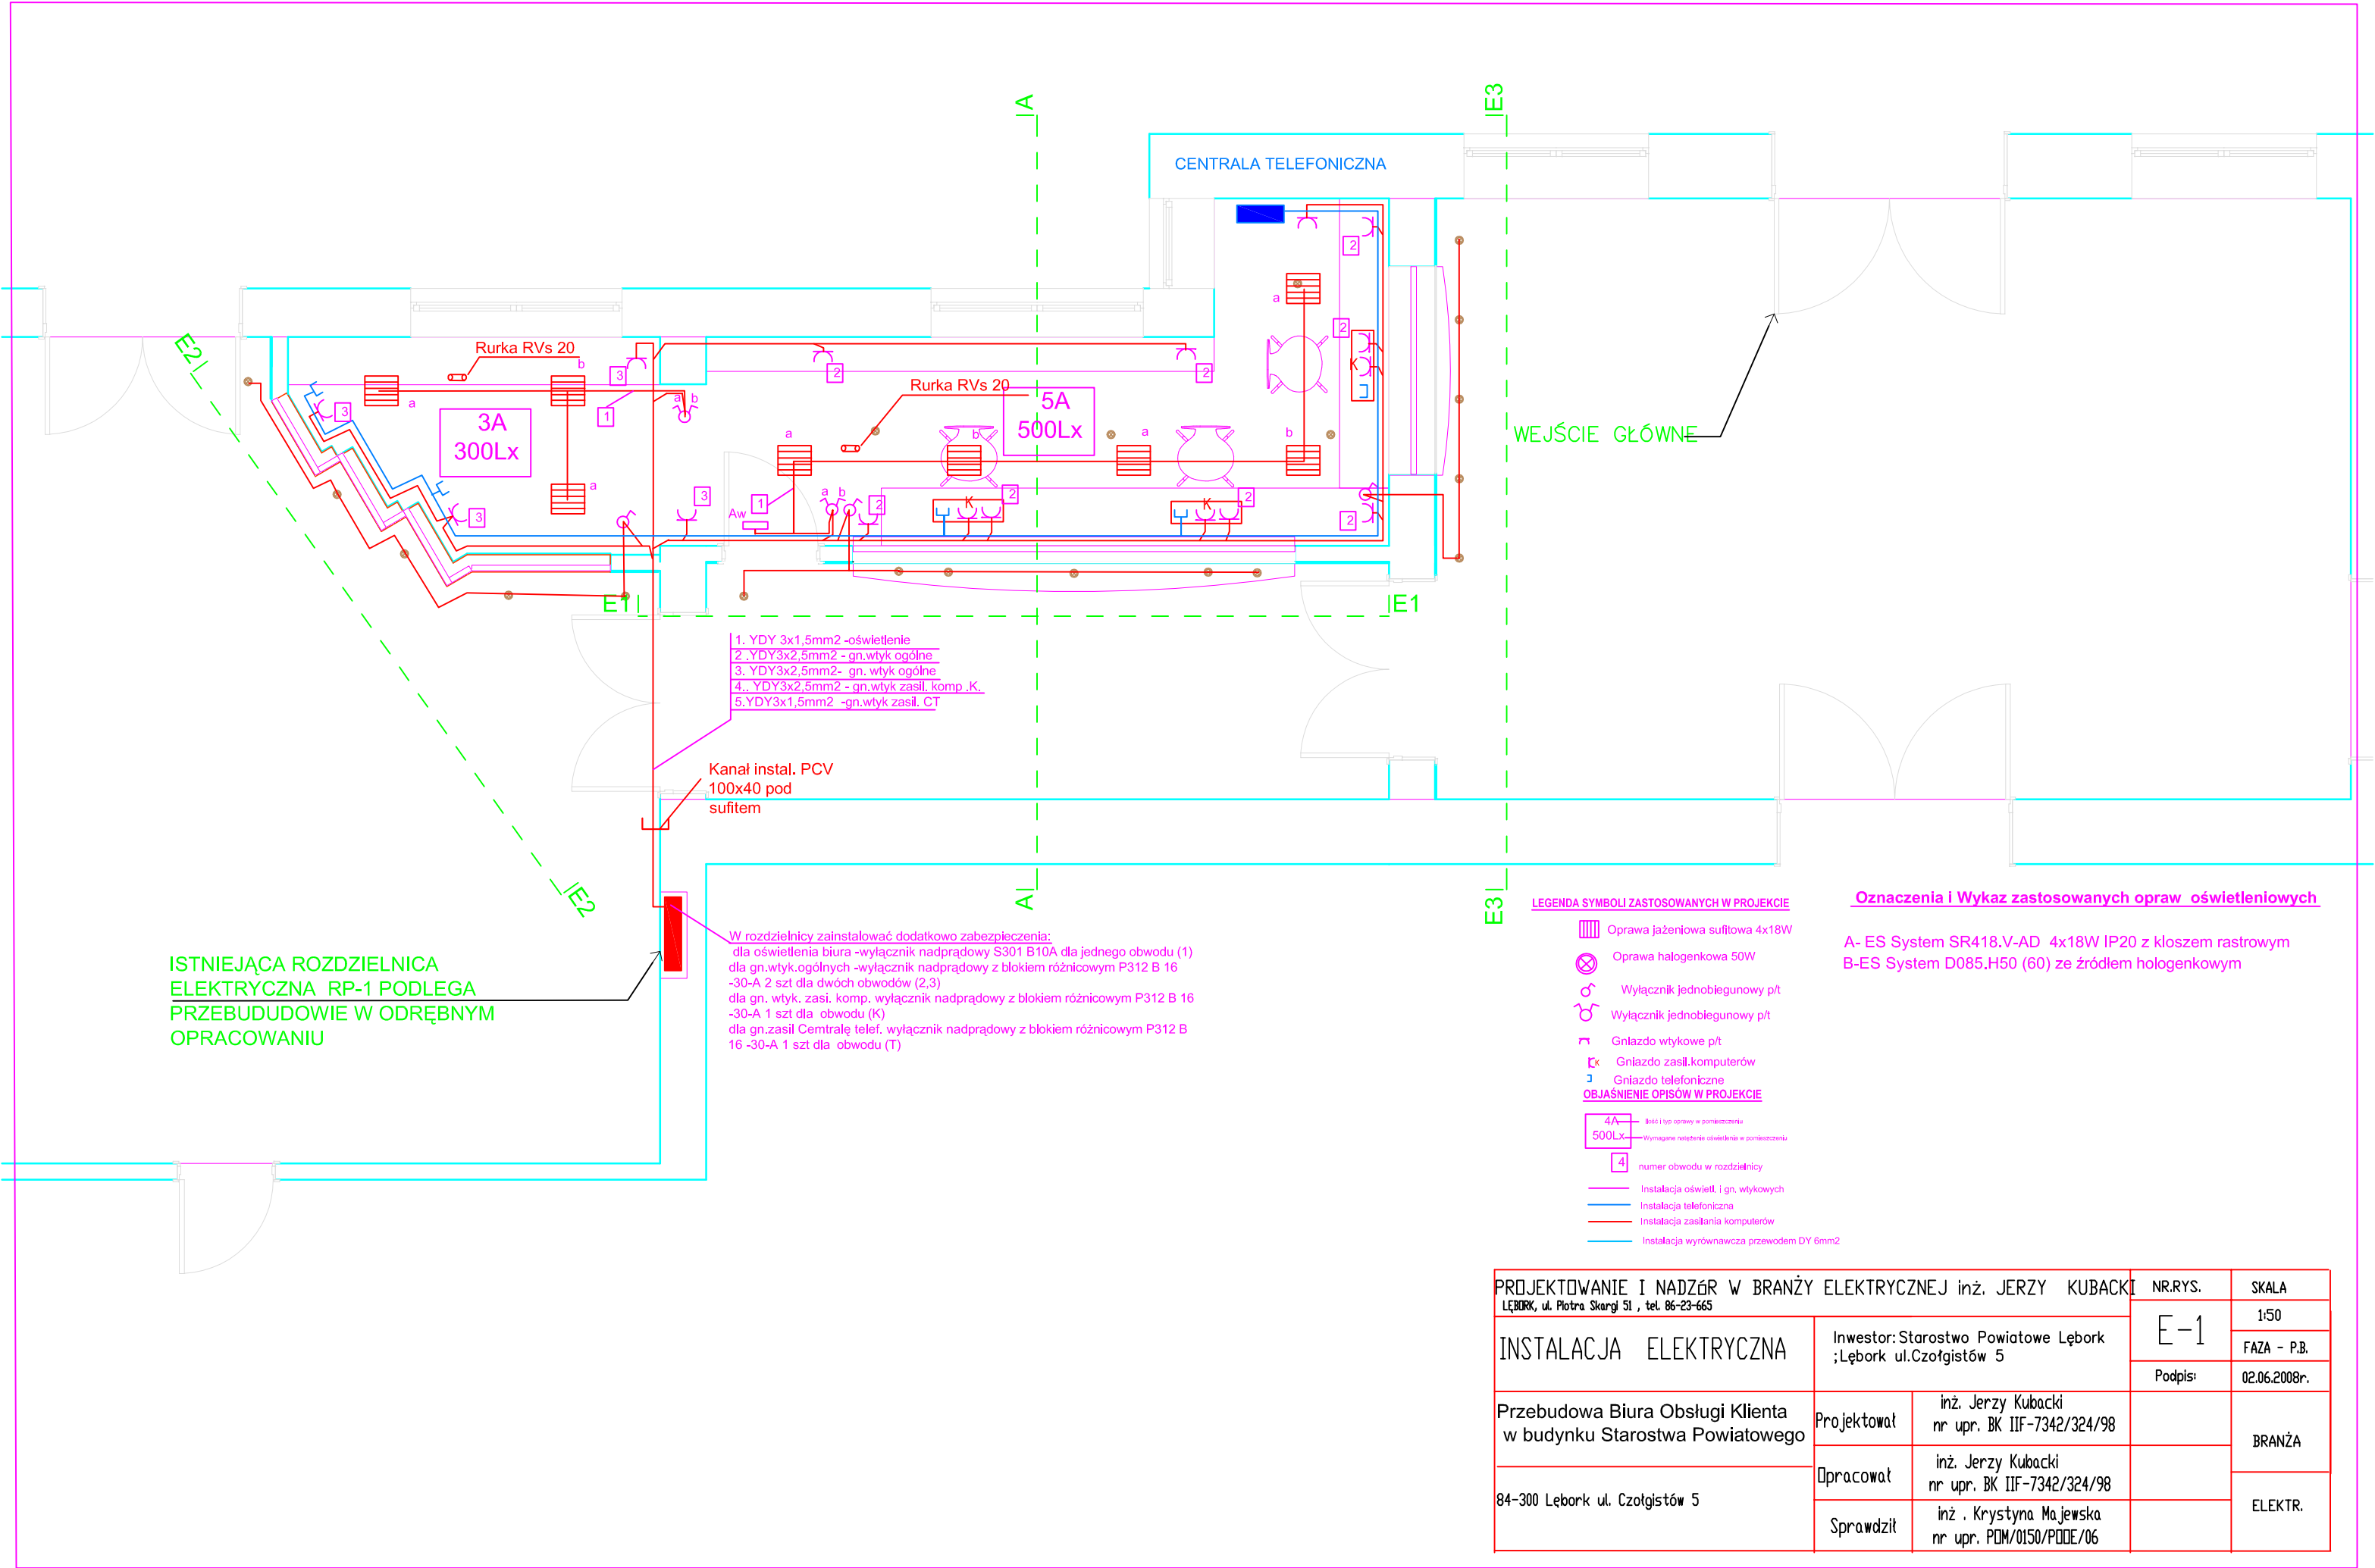

ISTNIEJĄCA ROZDZIELNICA
ELEKTRYCZNA RP-1 PODLEGA
PRZEBUDUDOWIE W ODRĘBNYM
OPRACOWANIU

W rozdzielnicy zainstalować dodatkowo zabezpieczenia:
dla oświetlenia biura -wyłącznik nadprądowy S301 B10A dla jednego obwodu (1)
dla gn.wtyk.ogólnych -wyłącznik nadprądowy z blokiem różnicowym P312 B 16
-30-A 2 szt dla dwóch obwodów (2,3)
dla gn. wtyk. zasi. komp. wyłącznik nadprądowy z blokiem różnicowym P312 B 16
-30-A 1 szt dla obwodu (K)
dla gn.zasil Centralę telef. wyłącznik nadprądowy z blokiem różnicowym P312 B
16 -30-A 1 szt dla obwodu (T)

LEGENDA SYMBOLI ZASTOSOWANYCH W PROJEKCIE

- Oprawa jażeniowa sufitowa 4x18W
- Oprawa halogenkowa 50W
- Wyłącznik jednobiegunowy p/t
- Wyłącznik jednobiegunowy p/t
- Gniazdo wtykowe p/t
- Gniazdo zasil.komputerów
- Gniazdo telefoniczne
- OBJAŚNIENIE OPISÓW W PROJEKCIE
- 4A - Błęd i typ oprawy w pomieszczeniu
- 500Lx -Wymagane natężenie oświetlenia w pomieszczeniu
- 4 - numer obwodu w rozdzielnicy
- Instalacja oświelt. i gn. wtykowych
- Instalacja telefoniczna
- Instalacja zasilania komputerów
- Instalacja wyrównawcza przewodem DY 6mm2

Oznaczenia i Wykaz zastosowanych opraw oświetleniowych

A- ES System SR418.V-AD 4x18W IP20 z kloszem rastrowym
B-ES System D085.H50 (60) ze źródłem hologenkowym

PROJEKTOWANIE I NADZÓR W BRANŻY ELEKTRYCZNEJ inż. JERZY KUBACKI LĘBORK, ul. Piotra Skargi 51 , tel. 86-23-665			NR.RYS.	SKALA
INSTALACJA ELEKTRYCZNA			E-1	1:50
			Podpis:	02.06.2008r.
Przebudowa Biura Obsługi Klienta w budynku Starostwa Powiatowego	Projektował	inż. Jerzy Kubacki nr upr. BK IIF-7342/324/98		BRANŻA
	Opracował	inż. Jerzy Kubacki nr upr. BK IIF-7342/324/98		
84-300 Lębork ul. Czołgistów 5	Sprawdził	inż. Krystyna Majewska nr upr. PDM/0150/PDDE/06		ELEKTR.